


ターミナル平面図

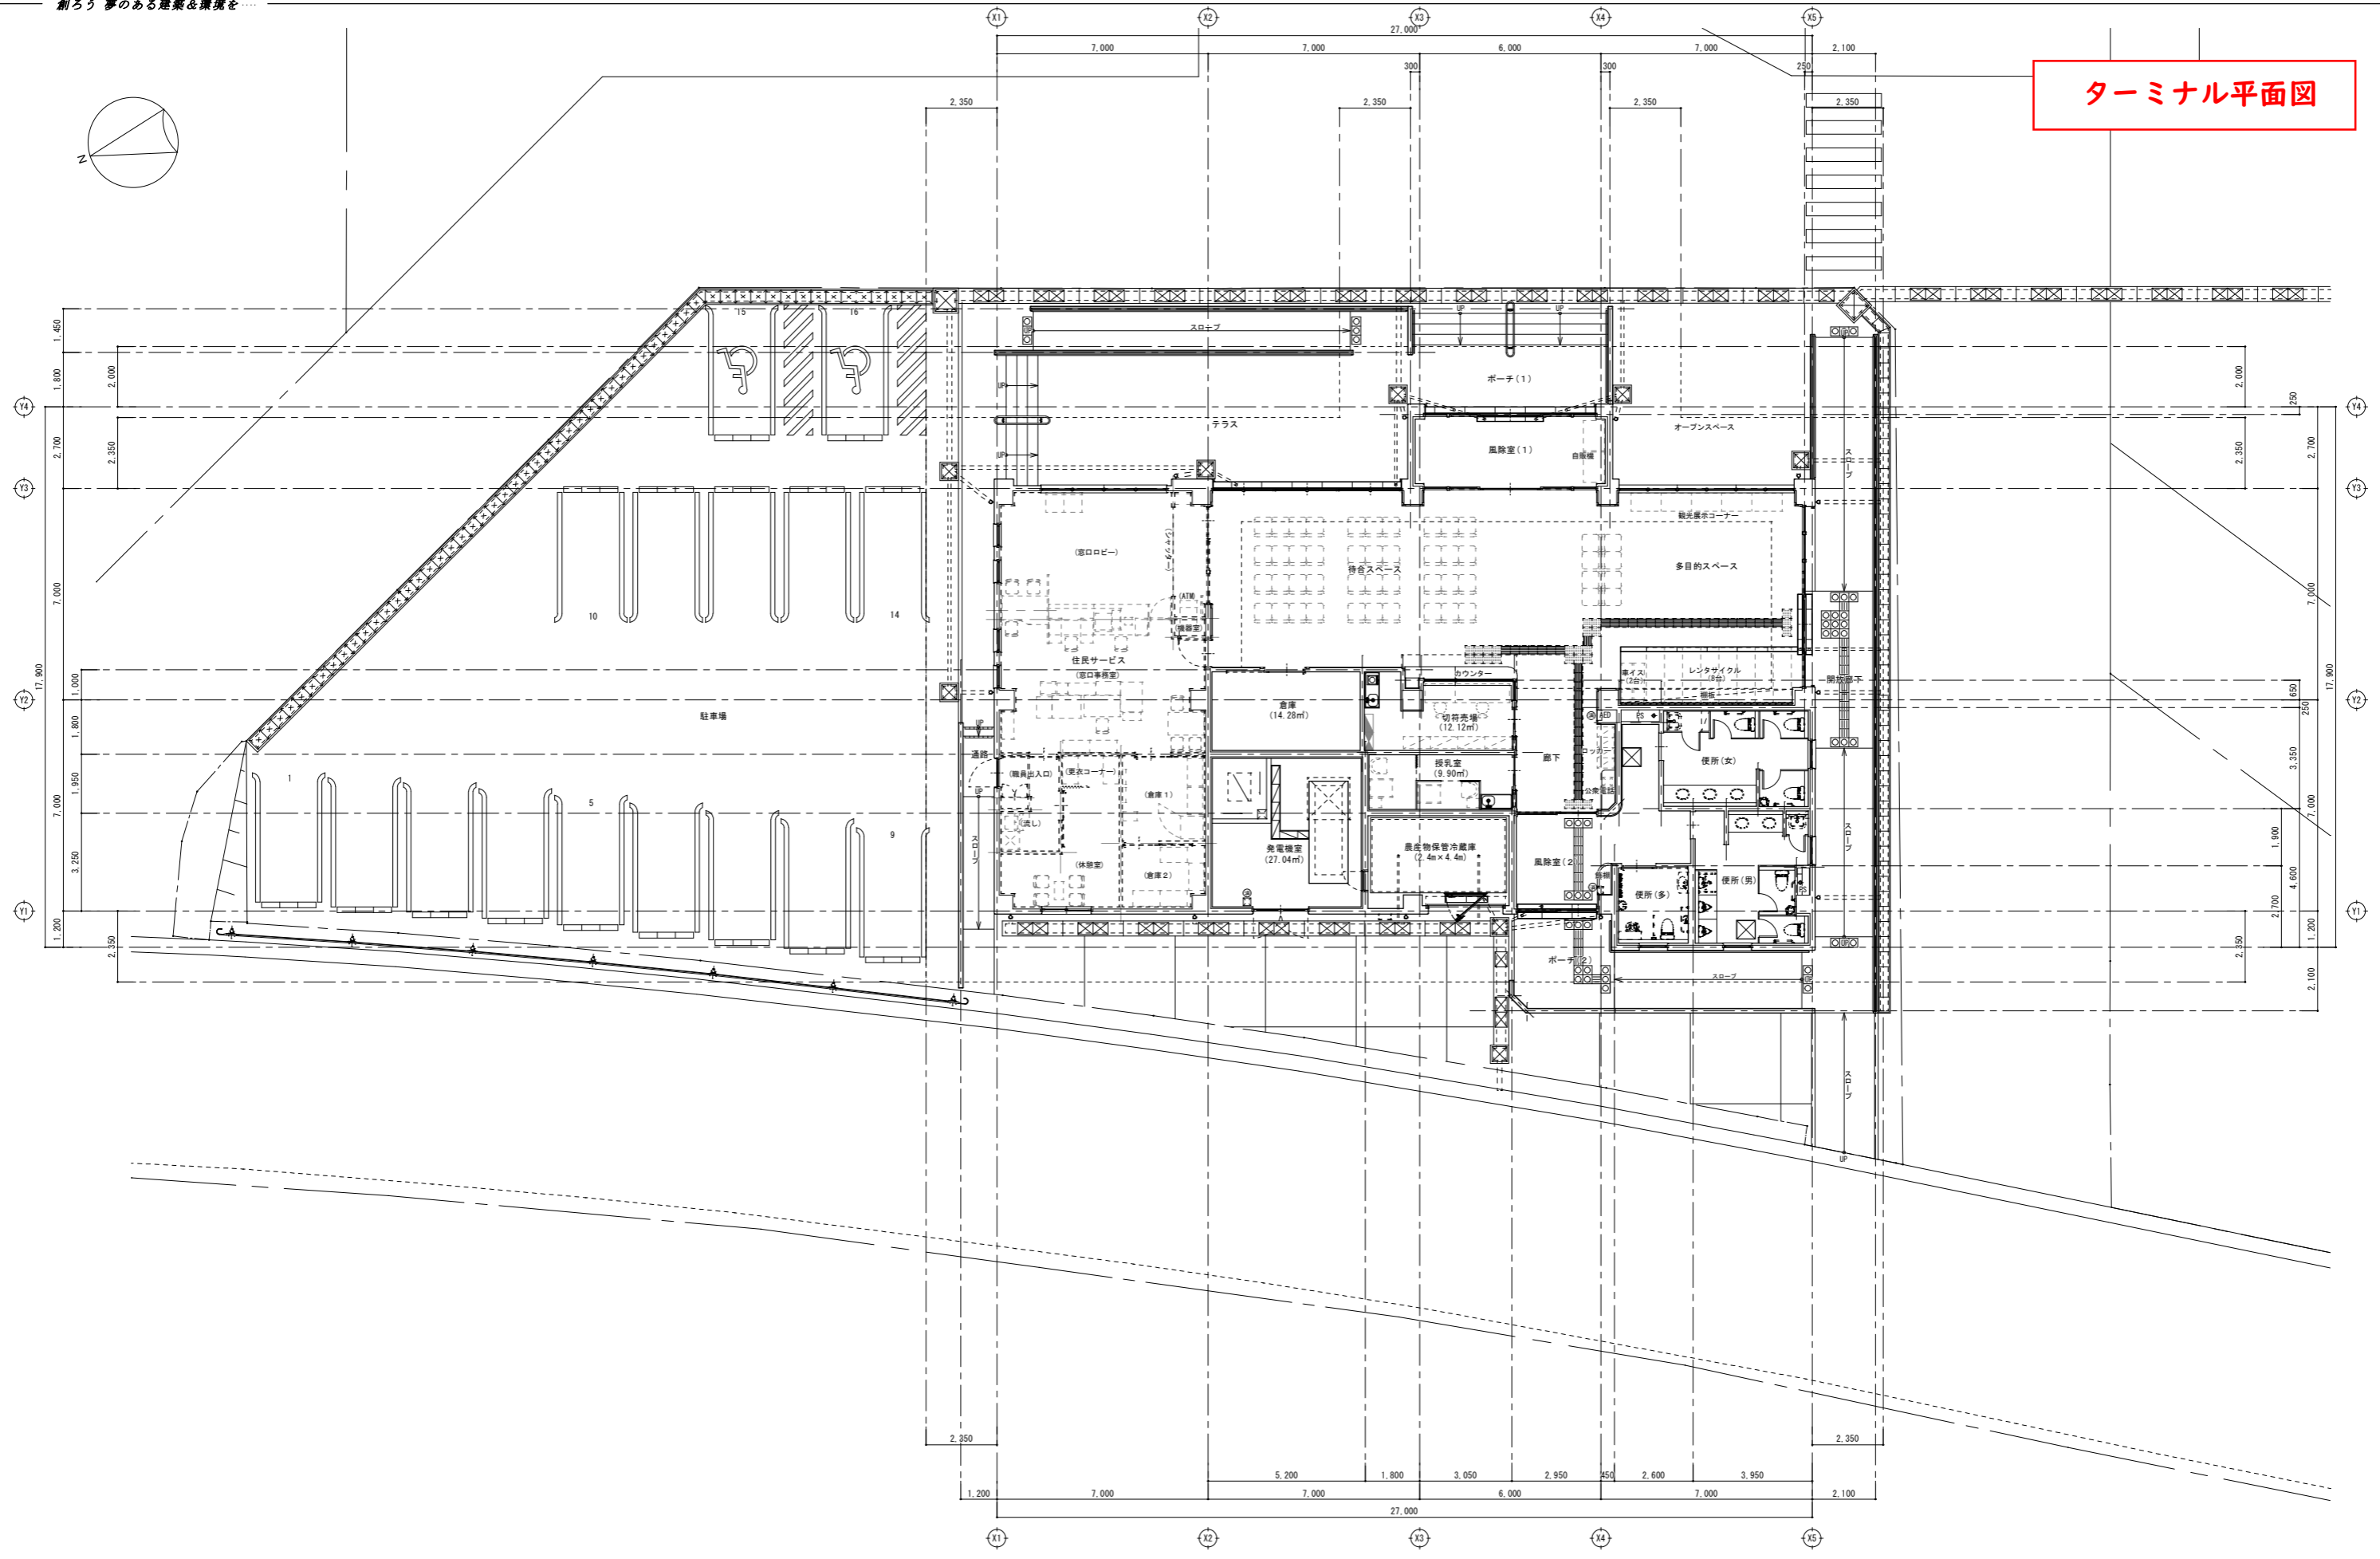

平面図 1:100

MEMO

④ ~ 消火器 (ABC10型)

※ ミニキッチン: 切符売場 ~ コンロ (IHヒーター)

授乳室 ~ コンロなし

武田・森 設計共同企業体

株式会社 武田建築事務所
 〒890-0042 鹿児島市美郷二丁目42番2号
 TEL (099) 257-5585 FAX (099) 257-5629

株式会社 森設計事務所
 〒894-1503 大島郡瀬戸内町吉仁屋大浜16-9
 TEL (0997) 72-2836 FAX (0997) 72-3608

工事名	令和5年度 加計呂麻島ターミナル 新築工事 (建築)	図面番号	D - 22
図名	平面図	縮尺	A1:1/100 A3:1/200
設計	担当	製図	整理番号
			作成年月 2023.02