

面積表				
	記号	建築物	延床面積	建築面積
既存建物	Ⓐ	校舎	2630.22	1098.06
	Ⓑ	校舎	760.90	380.45
	Ⓒ	校舎	1082.25	390.00
	Ⓓ	体育館	620.00	620.00
	Ⓔ	トイレ	10.00	10.00
	Ⓕ	倉庫	15.00	15.00
	Ⓖ	給食庫	15.30	15.30
	Ⓗ	倉庫	5.29	5.29
	Ⓘ	便所	40.00	40.00
申請建物		仮設校舎	348.59	247.91
		合計	348.59	247.91
総合計			5,527.56㎡	2,822.01㎡
	申請建物	既存建物	合計	
延床面積	348.59	5,178.97	5,527.56㎡	
建築面積	247.91	2,574.10	2,822.01㎡	
敷地面積			13,138.91㎡	
建蔽率			21.48%	
容積率			42.07%	

完成年月

H4, 8

確認番号

H3, 10, 2 第30217号

S37, 3

S39, 3

S44, 3


S63, 3

H5, 10

H5, 10

R3, 3

R2, 8, 26 第 R2-58 号

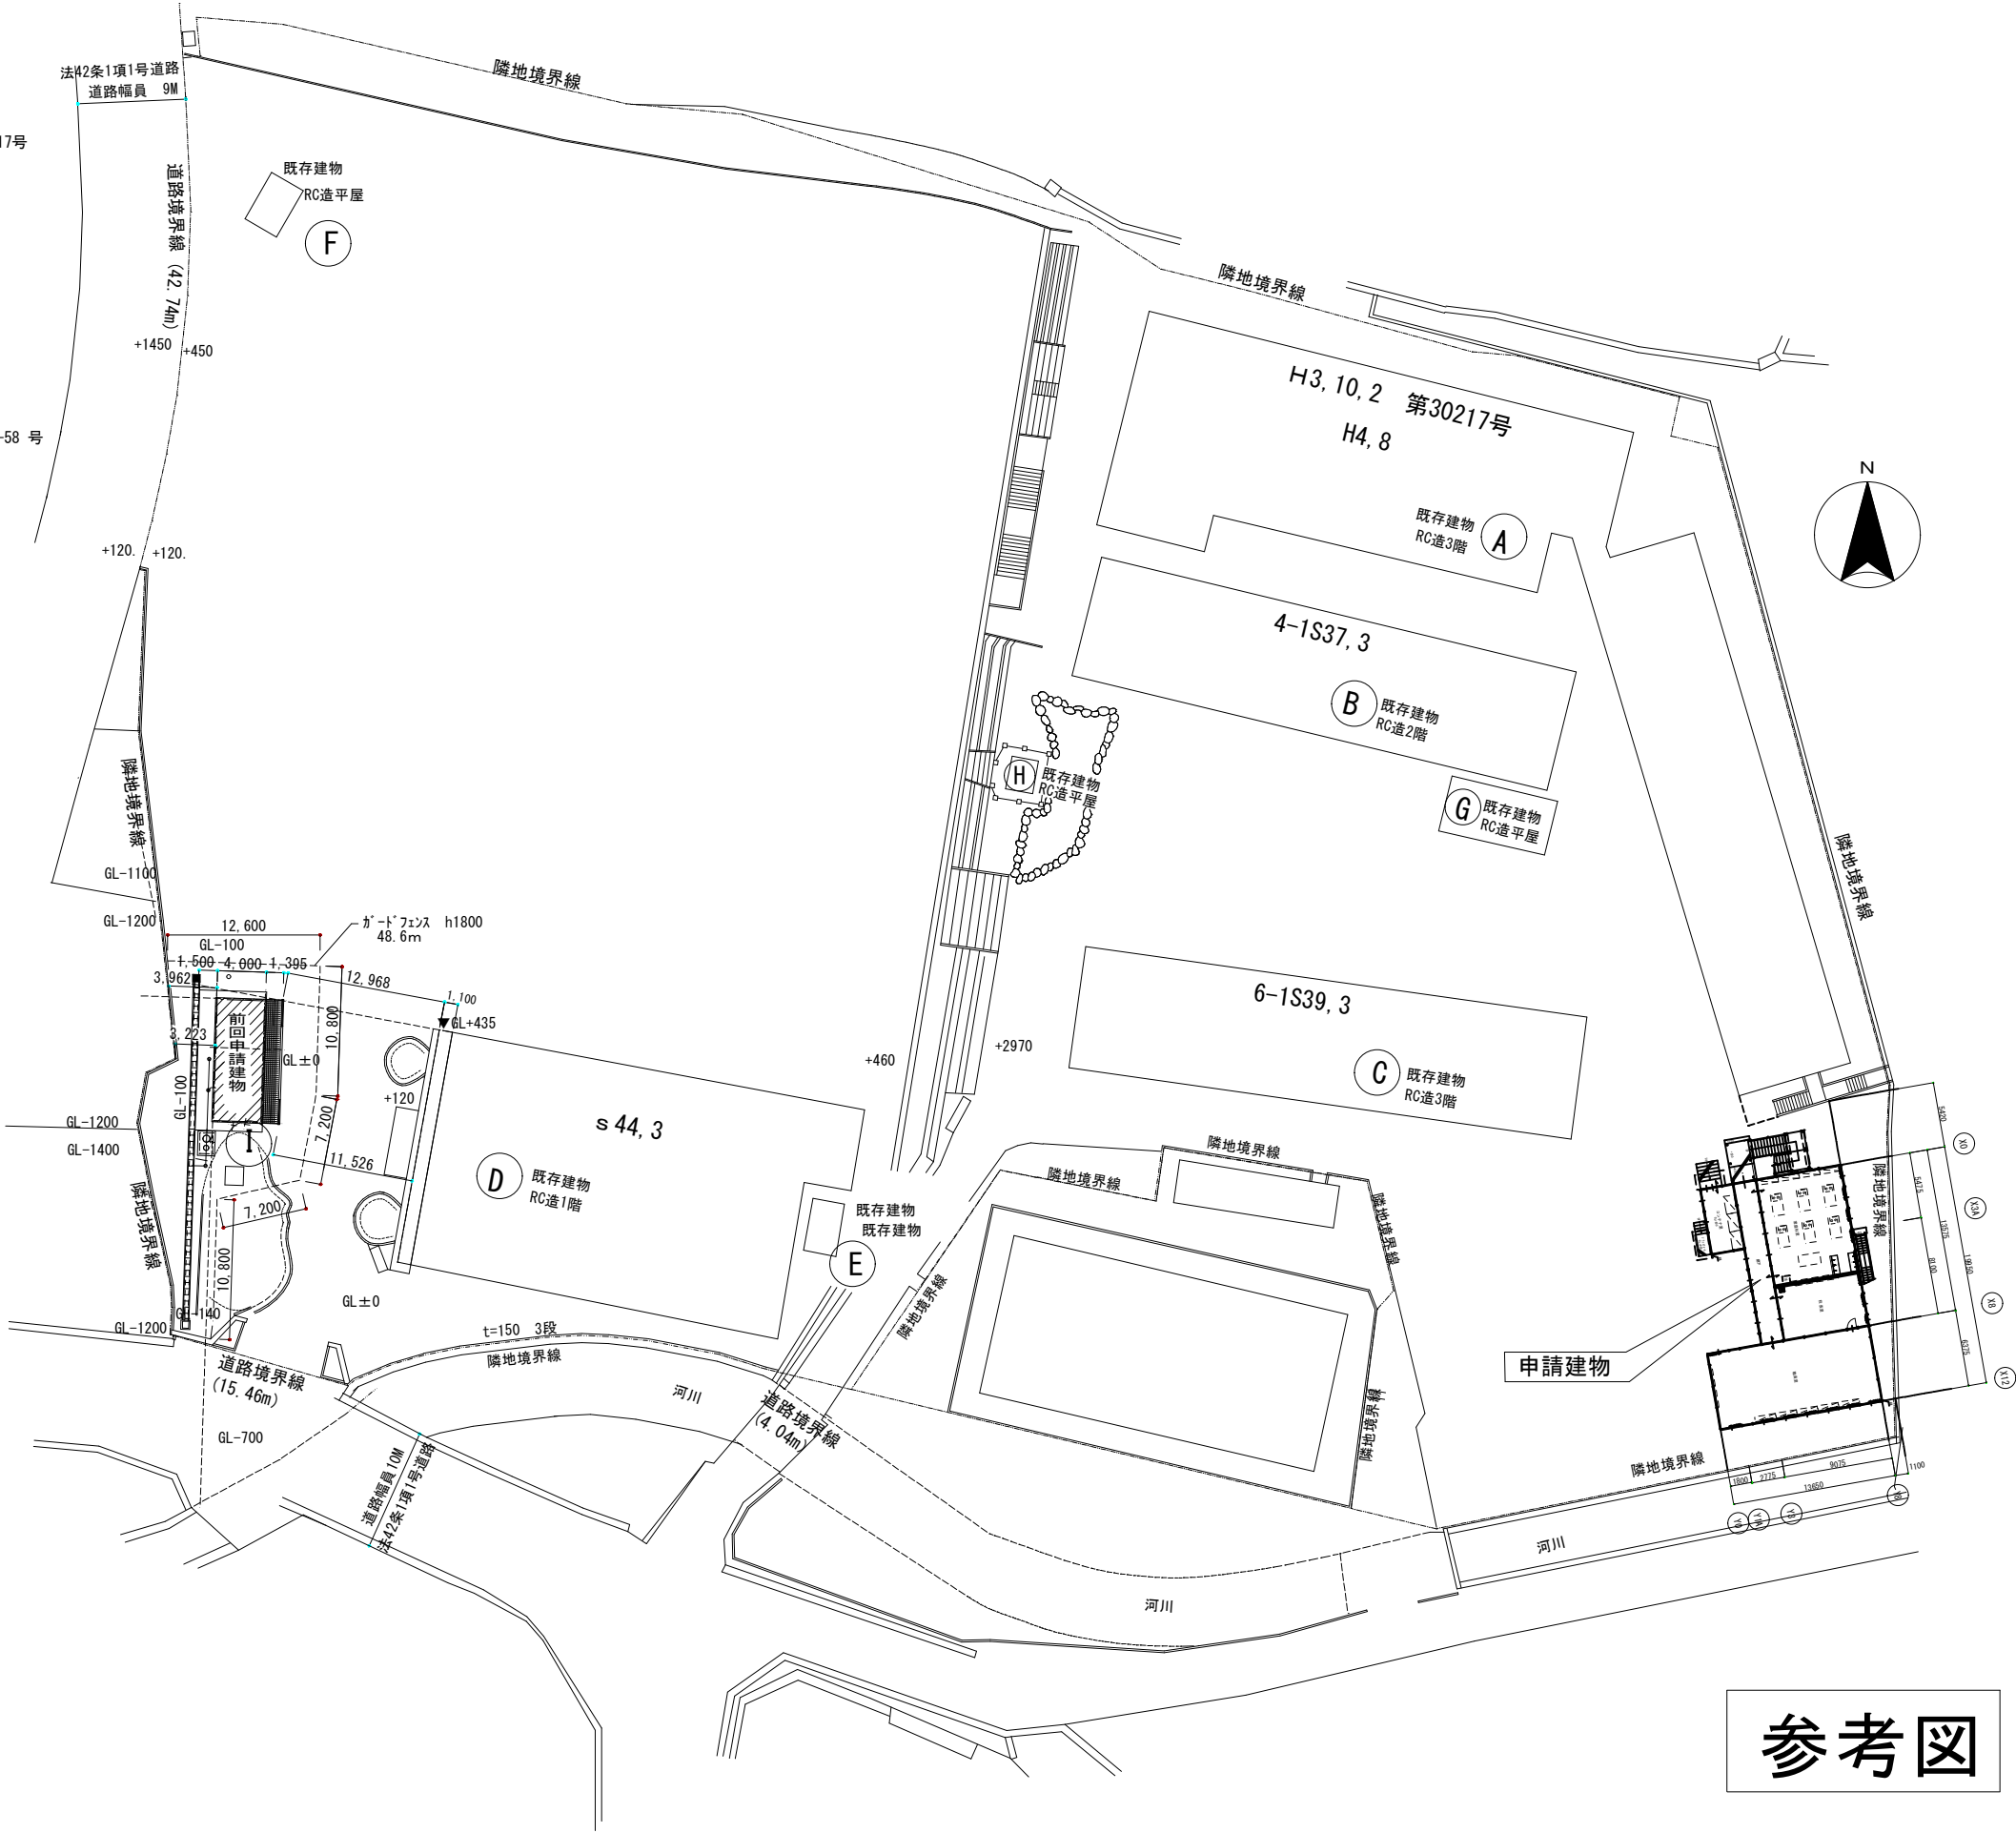


参考図

訂正事項	年月日	担 当	照査						工事名称 古仁屋小学校仮設校舎賃貸借				受 領 印	
	・ ・													
	・ ・													
	・ ・													
	・ ・													
			構造	構造	設備	意匠	担当					図面名称 配置図	縮 尺 A3:1/600	年 月 日
												作成年月日 2025・04・24	依頼番号	
													図面番号 A-01	

設 計 概 要										内 部 仕 上 表																		
一 般 事 項	工 事 名 称		古仁屋小学校仮設校舎賃貸借			建 築 場 所		大島郡瀬戸内町古仁屋小勝原842-2の一部、842-18			室 名		床		FLH	巾 木		腰		壁		天 井		CLH	備 考			
	工 事 種 別		増築工事			主 要 用 途		小学校			一 階																	
	地 域 指 定		用 途 指 定		第一種中高層住居専用地域		建ペイ・容積率		建ペイ率： 60 % ・ 容積率： 200 %			廊 下		長尺塩ビシート t=2 下地：ラワン合板 t=4		500	化粧巾木 7x35		内壁）外壁パネル表し 間仕切）外壁パネル表し		カラー合板 t=2.5 （天井パネル式）		3045					
建 物 概 要	規 模		階 数		2階建て		最高の軒の高さ		8.153 m		最高部の高さ		8.284 m		家庭科室		長尺塩ビシート t=2 下地：ラワン合板 t=4		500	化粧巾木 7x35		内壁）外壁パネル表し 間仕切）外壁パネル表し		カラー合板 t=2.5 （天井パネル式）		3045	作業台（移設） 保管庫x4台（移設）	
			建 築 面 積		別紙に依る		床 面 積		別紙に依る																			
		建築面積： 256.05㎡				延床面積： 348.59㎡				職員室		長尺塩ビシート t=2 下地：ラワン合板 t=4		500	化粧巾木 7x35		内壁）外壁パネル表し 間仕切）外壁パネル表し		カラー合板 t=2.5 （天井パネル式）		3045	保管庫x5台（移設）						
構 造 概 要	基 礎 型 式		重量H型鋼基礎 + RC造布基礎					地 耐 力		30 KN/㎡（3.0 t/㎡）長期，仮定値， （実値）					コンテナ室		長尺塩ビシート t=2 下地：ラワン合板 t=4		900	化粧巾木 7x35		内壁）外壁パネル表し 間仕切）外壁パネル表し		カラー合板 t=2.5 （天井パネル式）		2645	コンテナ（移設）	
	軸 組		軽量鉄骨ブレース構造（LSBOS, LSAOS型同等品以上）					積 雪 量		0 cm ；短期 0 N/㎡																		
			（外ブレース）					耐 火 ・ 防 火		その他の建築物																		
内 部 軸 組	一階床		床パネル：針葉樹合板 t=12					間 仕 切		間仕切パネル式																		
			：根太 90x30 @300																									
			下地：デッキプレート EZ50 t=1.6					内 壁		外壁パネル表し																		
			大引：C-75x45x15x2.3@1800					耐 力 壁		間仕切壁：パネル式																		
			鋼製束@1800x900																									
	防湿フィルム t=0.15																											
二階床		床パネル：針葉樹合板 t=12、断熱パネル t=40					天 井		天井パネル：カラー合板 t=2.5																			
		デッキプレートEZ50 t=1.6							天井裏断熱材：グラスウール t=100(10kg品)敷込 （最上階天井裏のみ）																			
外 部 仕 上	屋 根		ガルバリウム鋼板 t=0.6 折板葺 H=131					外 壁		外壁パネル： 外側）カラー鉄板 t=0.27																		
			裏面：発砲ポリエチレンフォーム t=4貼							内部）ウレタンフォーム t=40																		
	軒 裏		ナシ（ルーフデッキ表ワシ）							内側）カラー鉄板 t=0.27					二 階													
外 部 建 具	符 号	仕 様		硝 子		寸 法 W . H		符 号	仕 様		硝 子		寸 法 W . H		学童教室		長尺塩ビシート t=2 下地：ラワン合板 t=4		4327	化粧巾木 7x35		内壁）外壁パネル表し		カラー合板 t=2.5 （天井パネル式）		3000		
		別紙に依る																										
階 段	外 部 1		鋼製階段（有効幅：1400、踏面：260、蹴上：160、蹴込板有り）																									
	外 部 2		鋼製階段（有効幅：760、踏面：210、蹴上：210、蹴込板無し）																									
樋	樋		軒樋：塩ビ角樋 U120m、 																									

訂正事項	年月日	担 当														工事名称 古仁屋小学校仮設校舎賃貸借		受 領 印					
	・ ・															図面名称 設計概要・内部仕上表		縮 尺 NOSCALE					
	・ ・																						
	・ ・		照査		構造	構造	設備	意匠	担当							作成年月日 2025・04・24		依頼番号				図面番号 A-02	
	・ ・																						
	・ ・																						

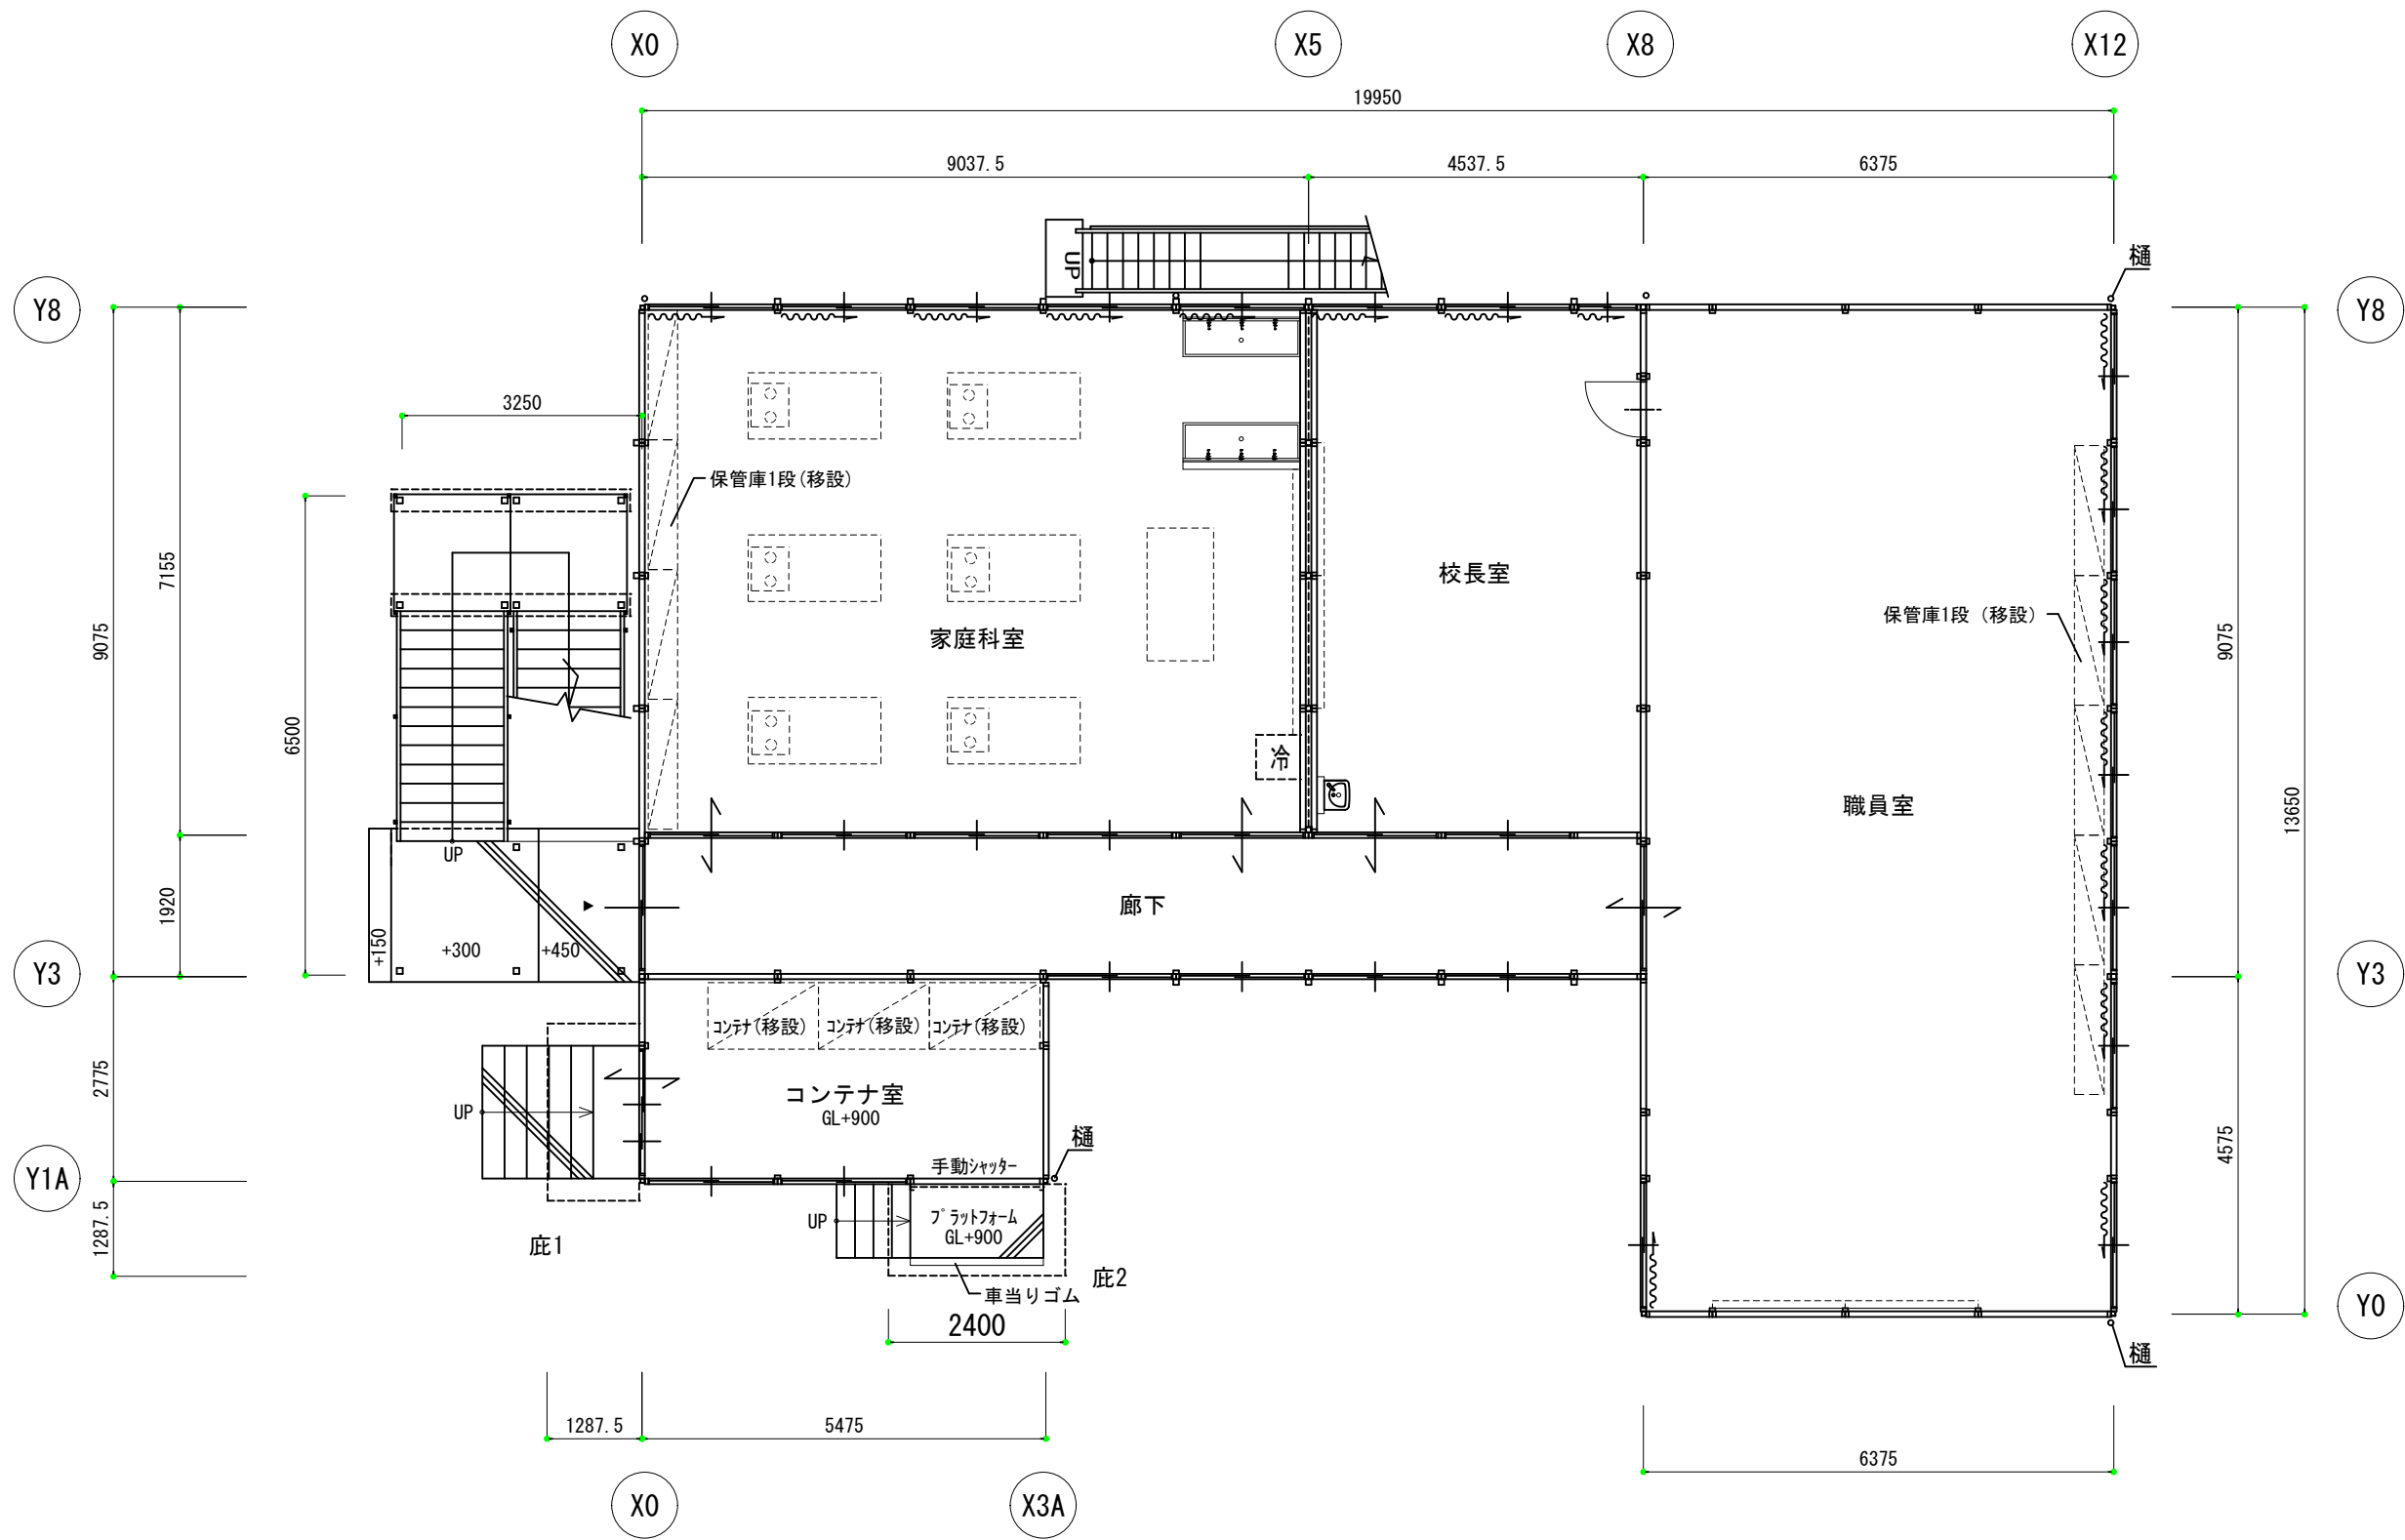

一階 平面図 S=1:100


1F床面積

建築面積
13.575x9.075+6.375x13.650+5.475x2.775
+3.250x6.500+7.610x1.070+2.400x0.2875x2 = 256.05 M²

13.575x9.075+6.375x13.650 = 210.2118 M²
5.475x2.775 = 15.1931 M²
合計 225.40 M²

参考図

訂正事項	年月日	担 当																	工事名称			古仁屋小学校仮設校舎賃貸借			受 領 印		
	・ ・																		図面名称								
	・ ・		照査		構造	構造	設備	意匠	担当									一階平面図			A3:1/100			年 月 日			
	・ ・																										
	・ ・																										
	・ ・																										
	・ ・																	作成年月日			依頼番号			図面番号			
	・ ・																	2025・04・24						A-03			

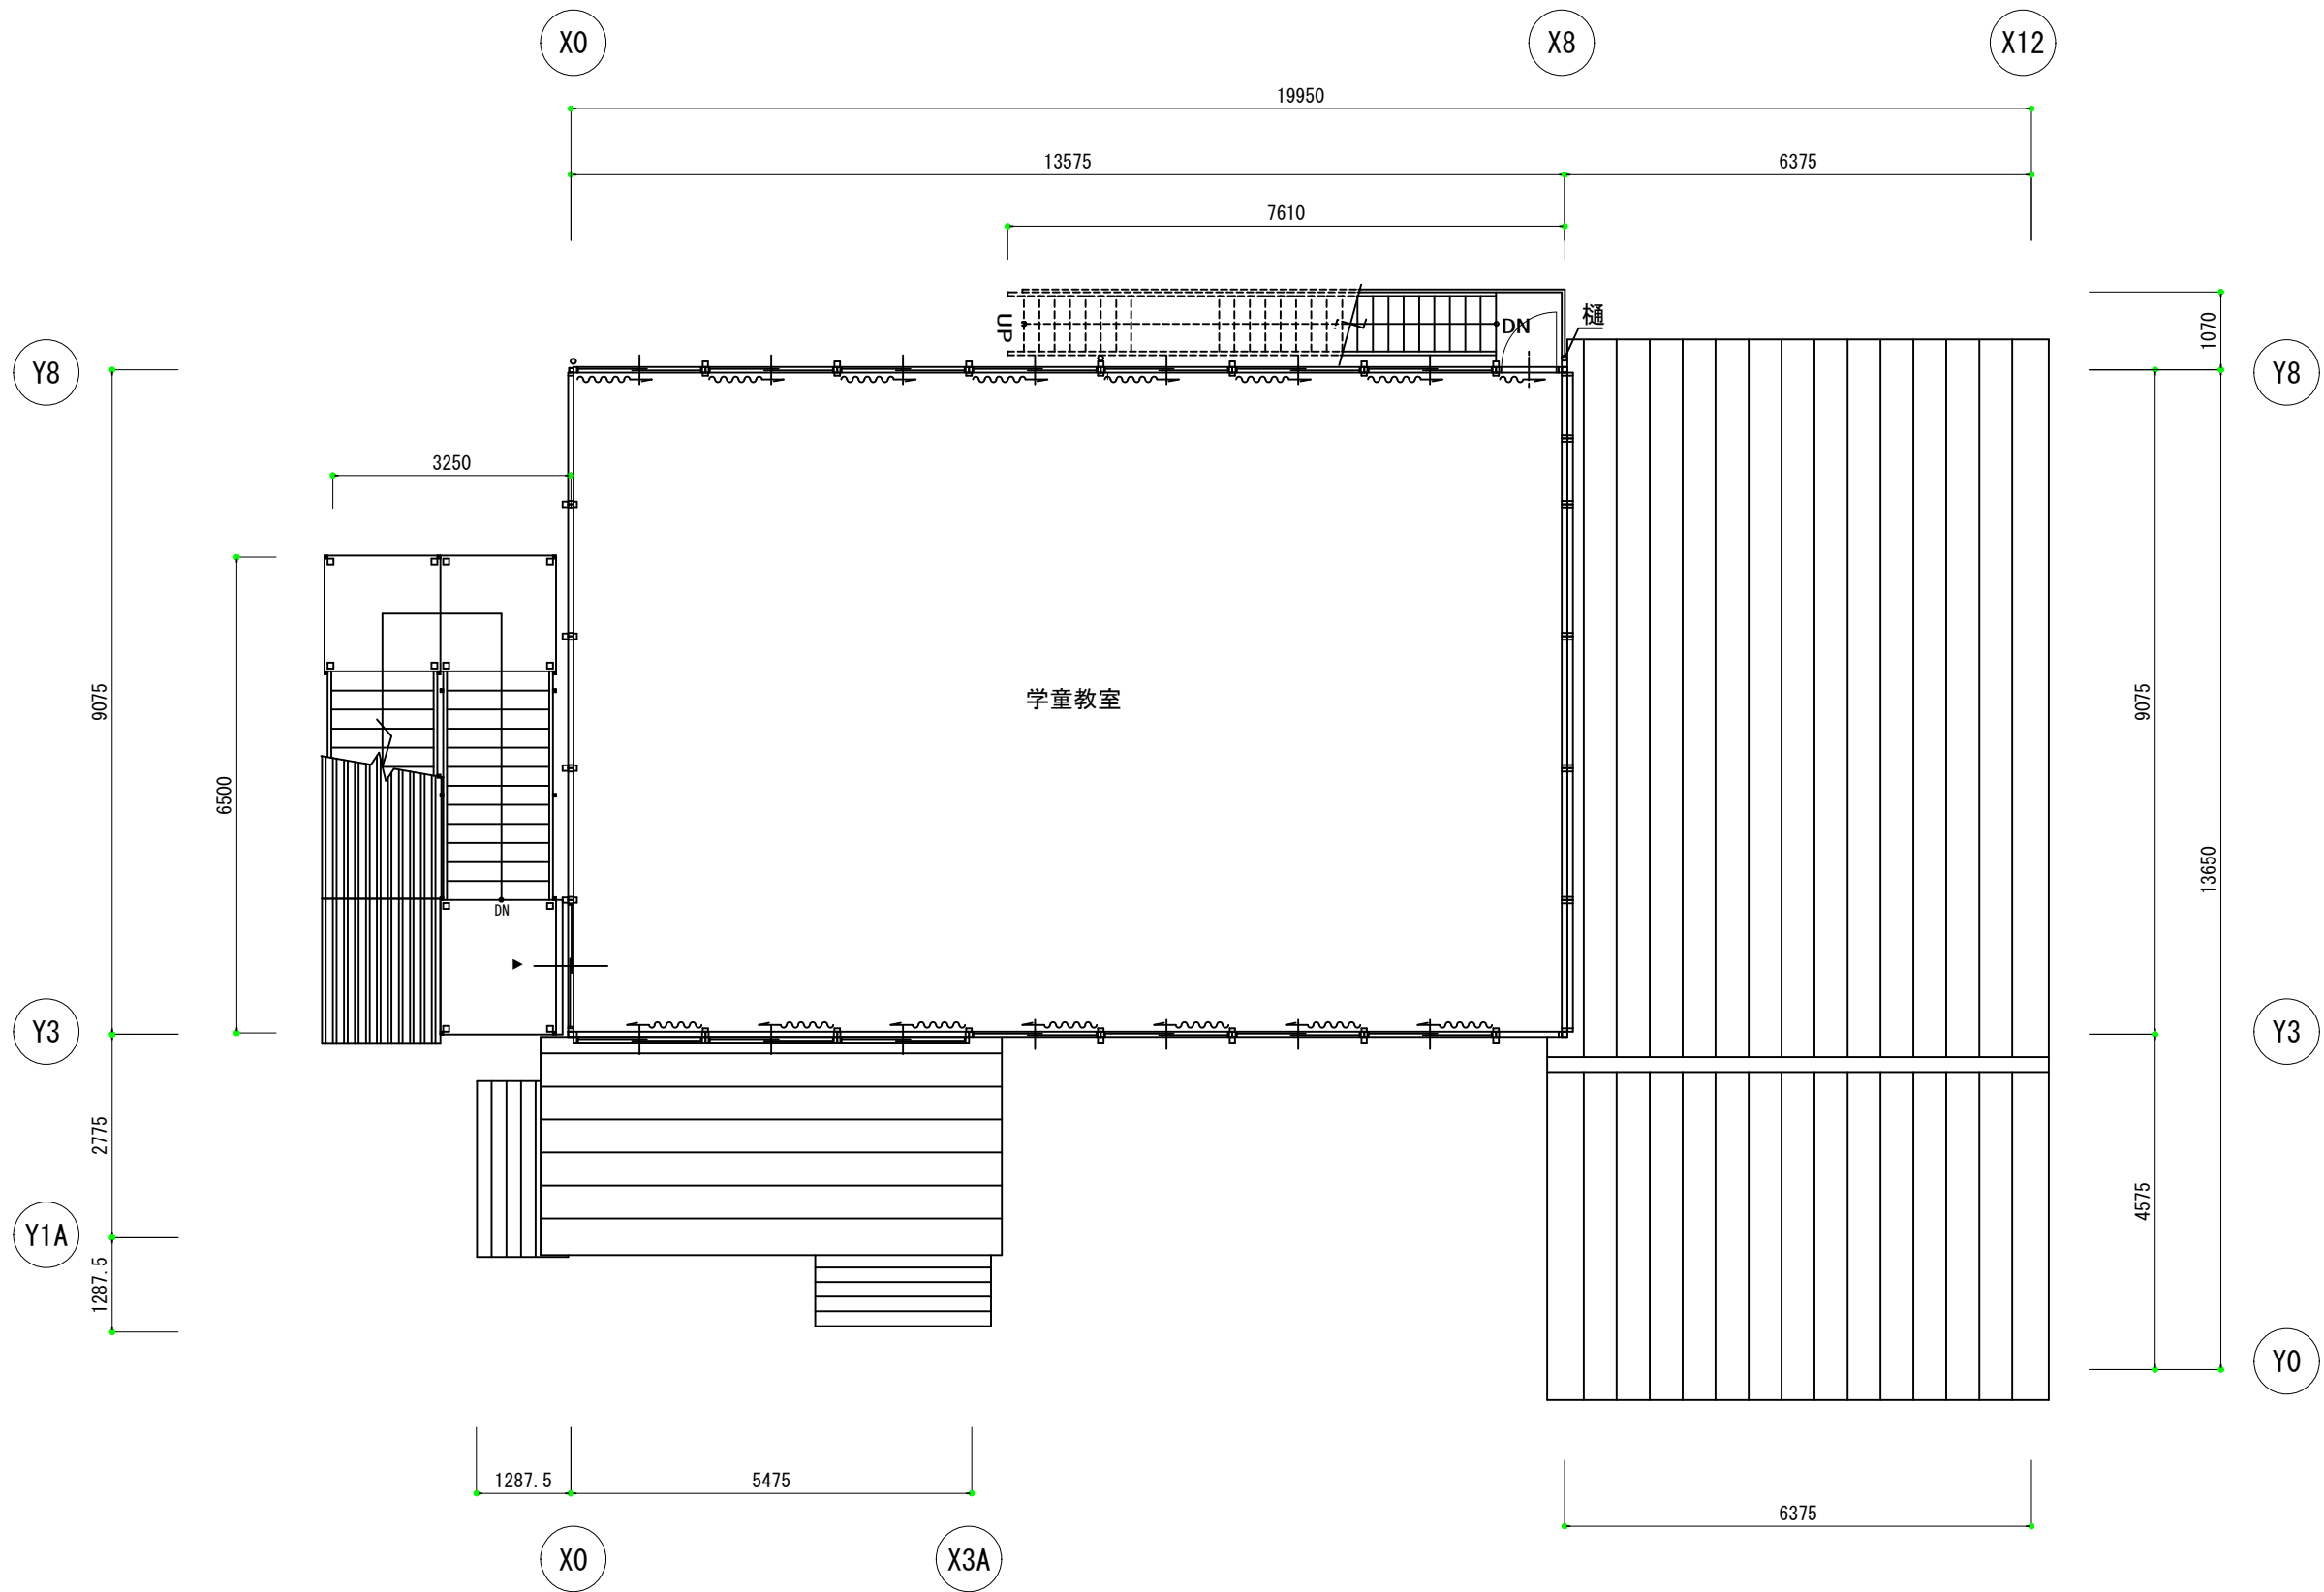


二階 平面図 S=1:100

2F床面積


13.575x9.075 = 123.19 M²

参考図

訂正事項	年月日	担 当							工事名称			受 領 印
	・ ・											
	・ ・		照査						図面名称		縮 尺	年 月 日
	・ ・								二階平面図		A3:1/100	
	・ ・								作成年月日	依頼番号	図面番号	

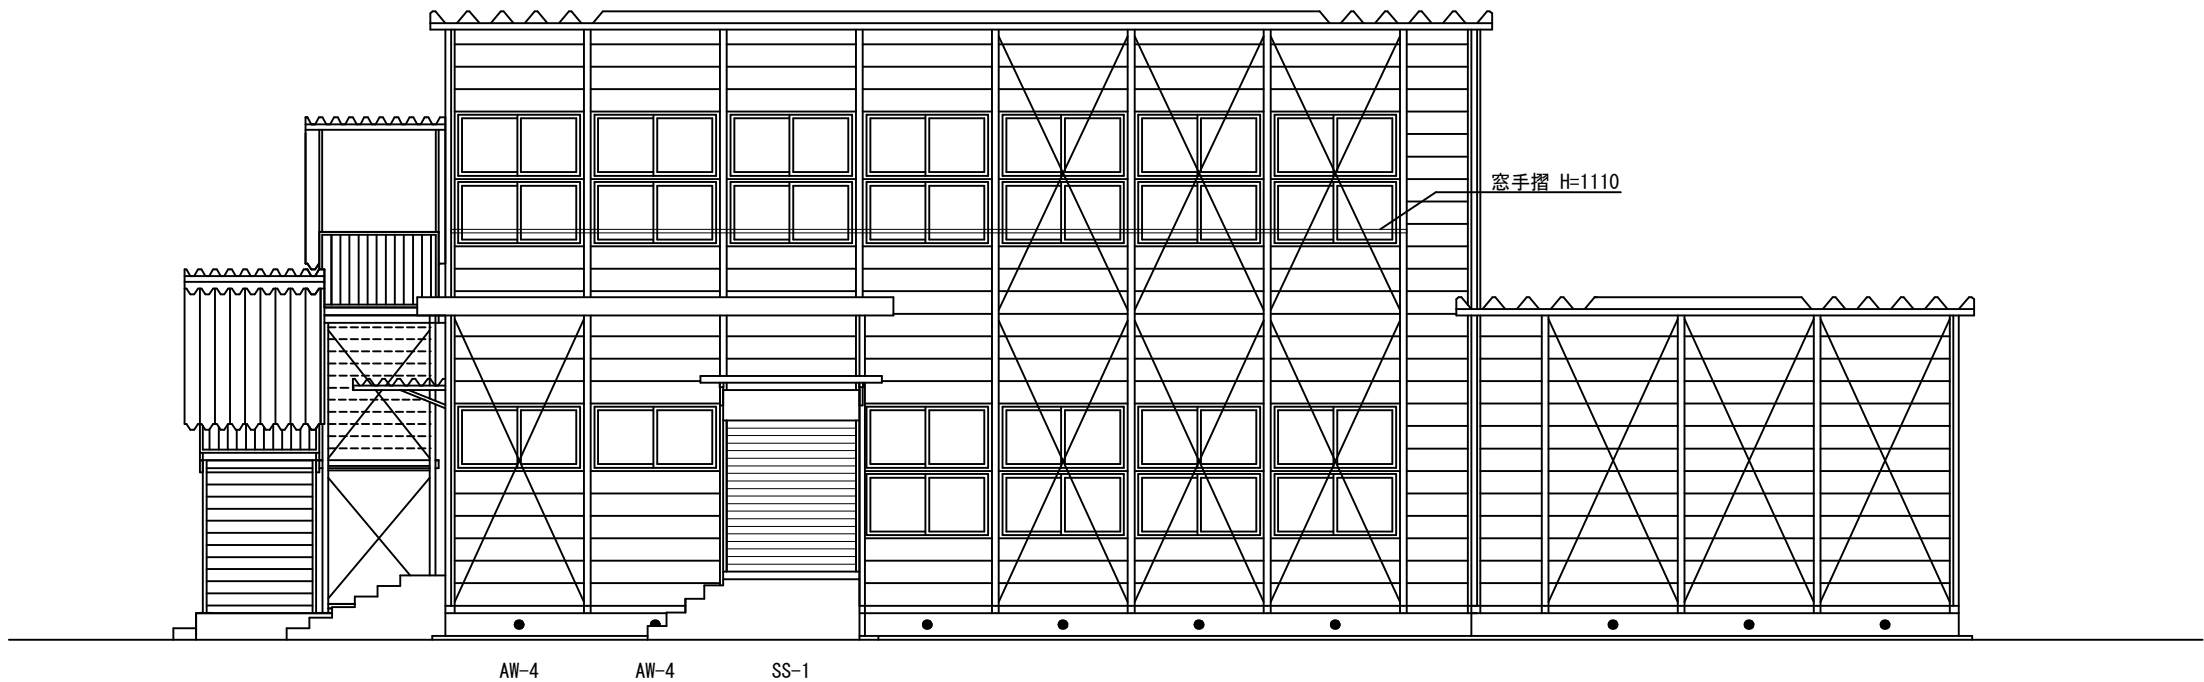

Y0 立面図

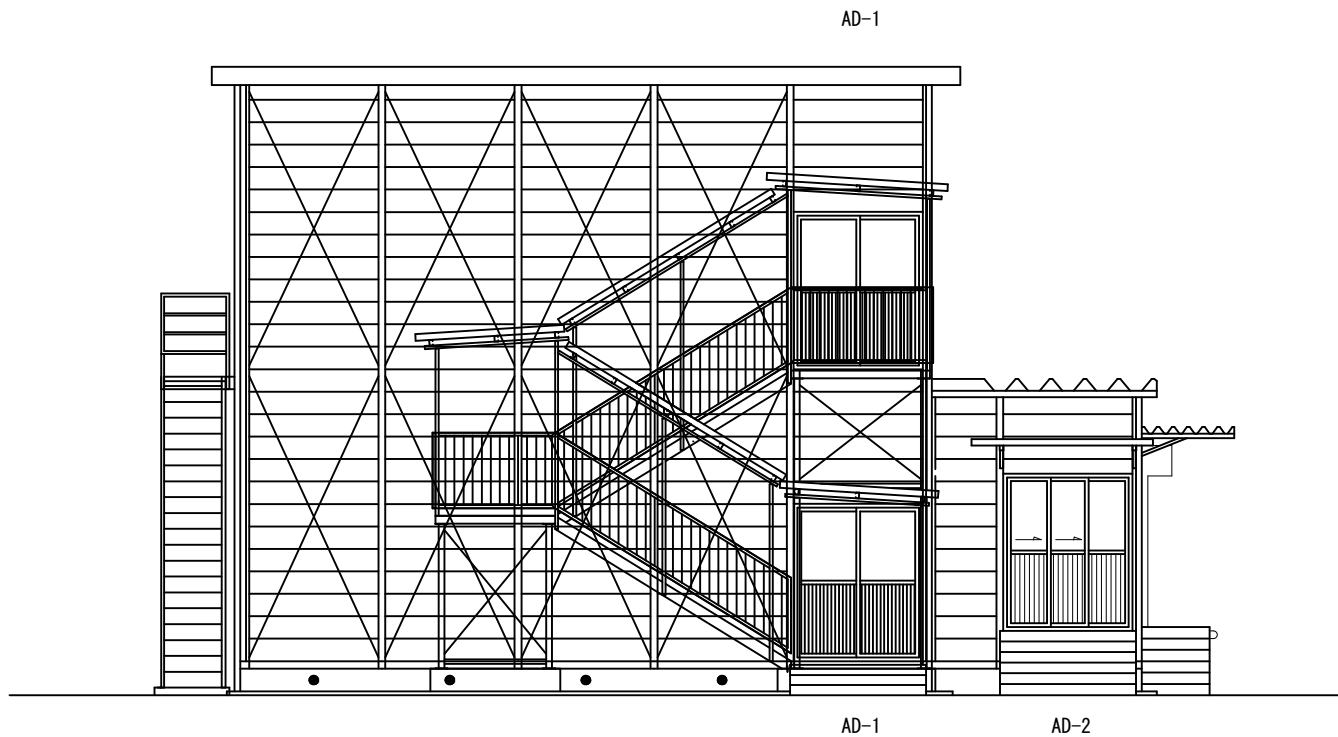

X0 立面図

建具寸法

AD-1:W=1677xH=1990	(引違い戸)
AD-2:W=1677xH=1990	(2枚引込み戸)
AD-3:W= 750xH=1990	(片開き戸)
AW-1:W=1677xH= 800x2段	(引違い窓)
AW-3:W=1677xH=1275	(引違い窓)
AW-4:W=1677xH= 800	(引違い窓)
AW-5:W=1677xH= 360	(引違い窓)
SS-1:W=1710xH=2000	(手動シャッター)


硝子の種類

上) 強化透明t=4 腰) アルミサント`イッチパ`ネルt=3
上) 強化透明t=4 腰) アルミサント`イッチパ`ネルt=3
上) 強化透明t=4 腰) アルミサント`イッチパ`ネルt=3
強化透明t=4
強化透明t=4
強化型板t=4
強化透明t=4
スラット厚t=0.5


注) 立面図に特記なき窓は、AW-1とする。

参考図

訂正事項	年月日	担 当	照査																工事名称 古仁屋小学校仮設校舎賃貸借		受 領 印	
	・ ・																					
	・ ・																					
	・ ・																					
	・ ・																					
	・ ・				構造	構造	設備	意匠	担当													
	・ ・																					
	・ ・																					
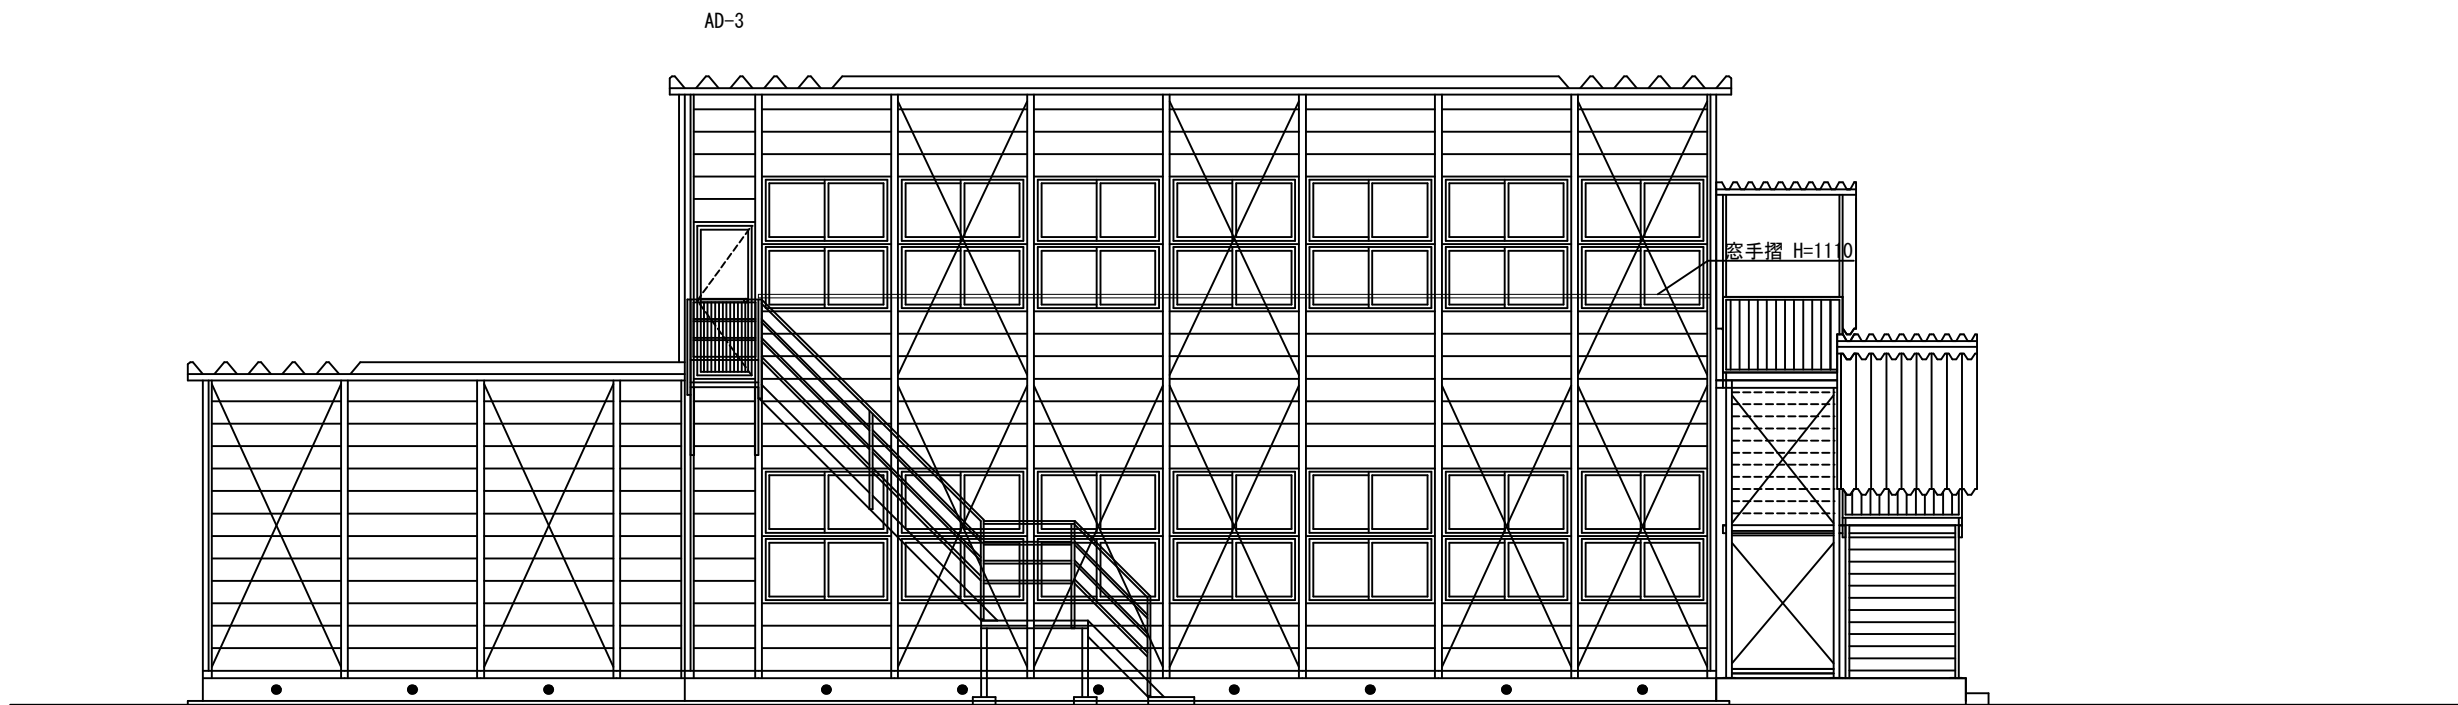

Y8 立面図

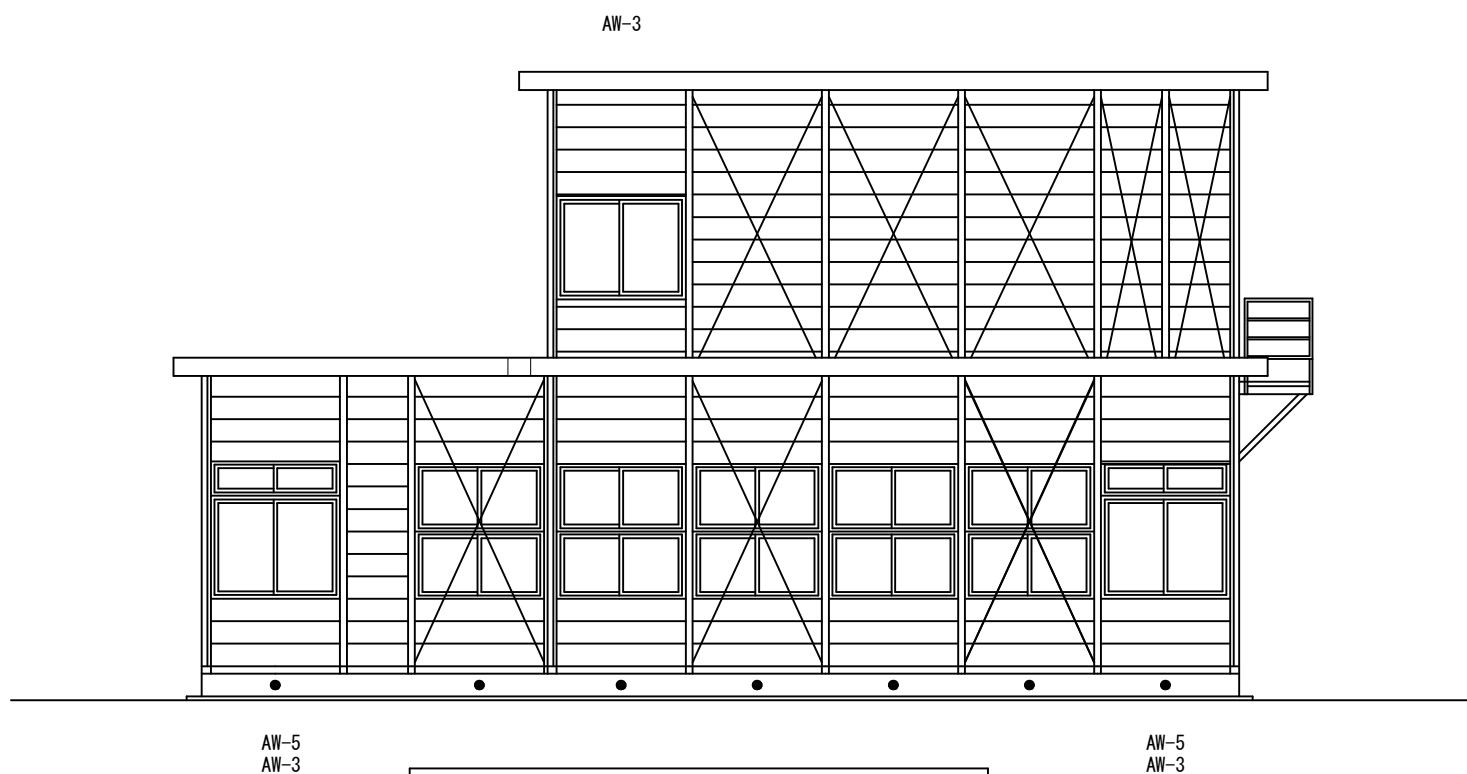

X12 立面図

建具寸法

AD-1:W=1677xH=1990	(引違い戸)
AD-2:W=1677xH=1990	(2枚引込み戸)
AD-3:W= 750xH=1990	(片開き戸)
AW-1:W=1677xH= 800x2段	(引違い窓)
AW-2:W= 777xH= 800x2段	(引違い窓)
AW-3:W=1677xH=1275	(引違い窓)
AW-5:W=1677xH= 360	(引違い窓)
SS-1:W=1710xH=2000	(手動シャッター)

硝子の種類

上) 強化透明t=4 腰) アルミサント`イッチパ` 複t=3
上) 強化透明t=4 腰) アルミサント`イッチパ` 複t=3
上) 強化透明t=4 腰) アルミサント`イッチパ` 複t=3
強化透明t=4
強化透明t=4
強化透明t=4
強化透明t=4
スラット厚t=0.5


注) 立面図に特記なき窓は、AW-1とする。

参考図

訂正事項	年月日	担 当																	工事名称 古仁屋小学校仮設校舎賃貸借			受 領 印		
	・ ・																		図面名称 立面図(2)		縮 尺 A3:1/100			
	・ ・		照査		構造	構造	設備	意匠	担当									作成年月日 2025・04・24		依頼番号		図面番号 A-06		年 月 日
	・ ・																							
	・ ・																							




訂正事項	年月日	担 当															工事名称 古仁屋小学校仮設校舎賃貸借		受 領 印		
	・ ・																縮 尺 A3:1/100				
	・ ・																				
	・ ・		照査		構造	構造	設備	意匠	担当									断面図(1)			
	・ ・																				
	・ ・																作成年月日 2025・04・24		依頼番号		
	・ ・																図面番号 A-07		年 月 日		

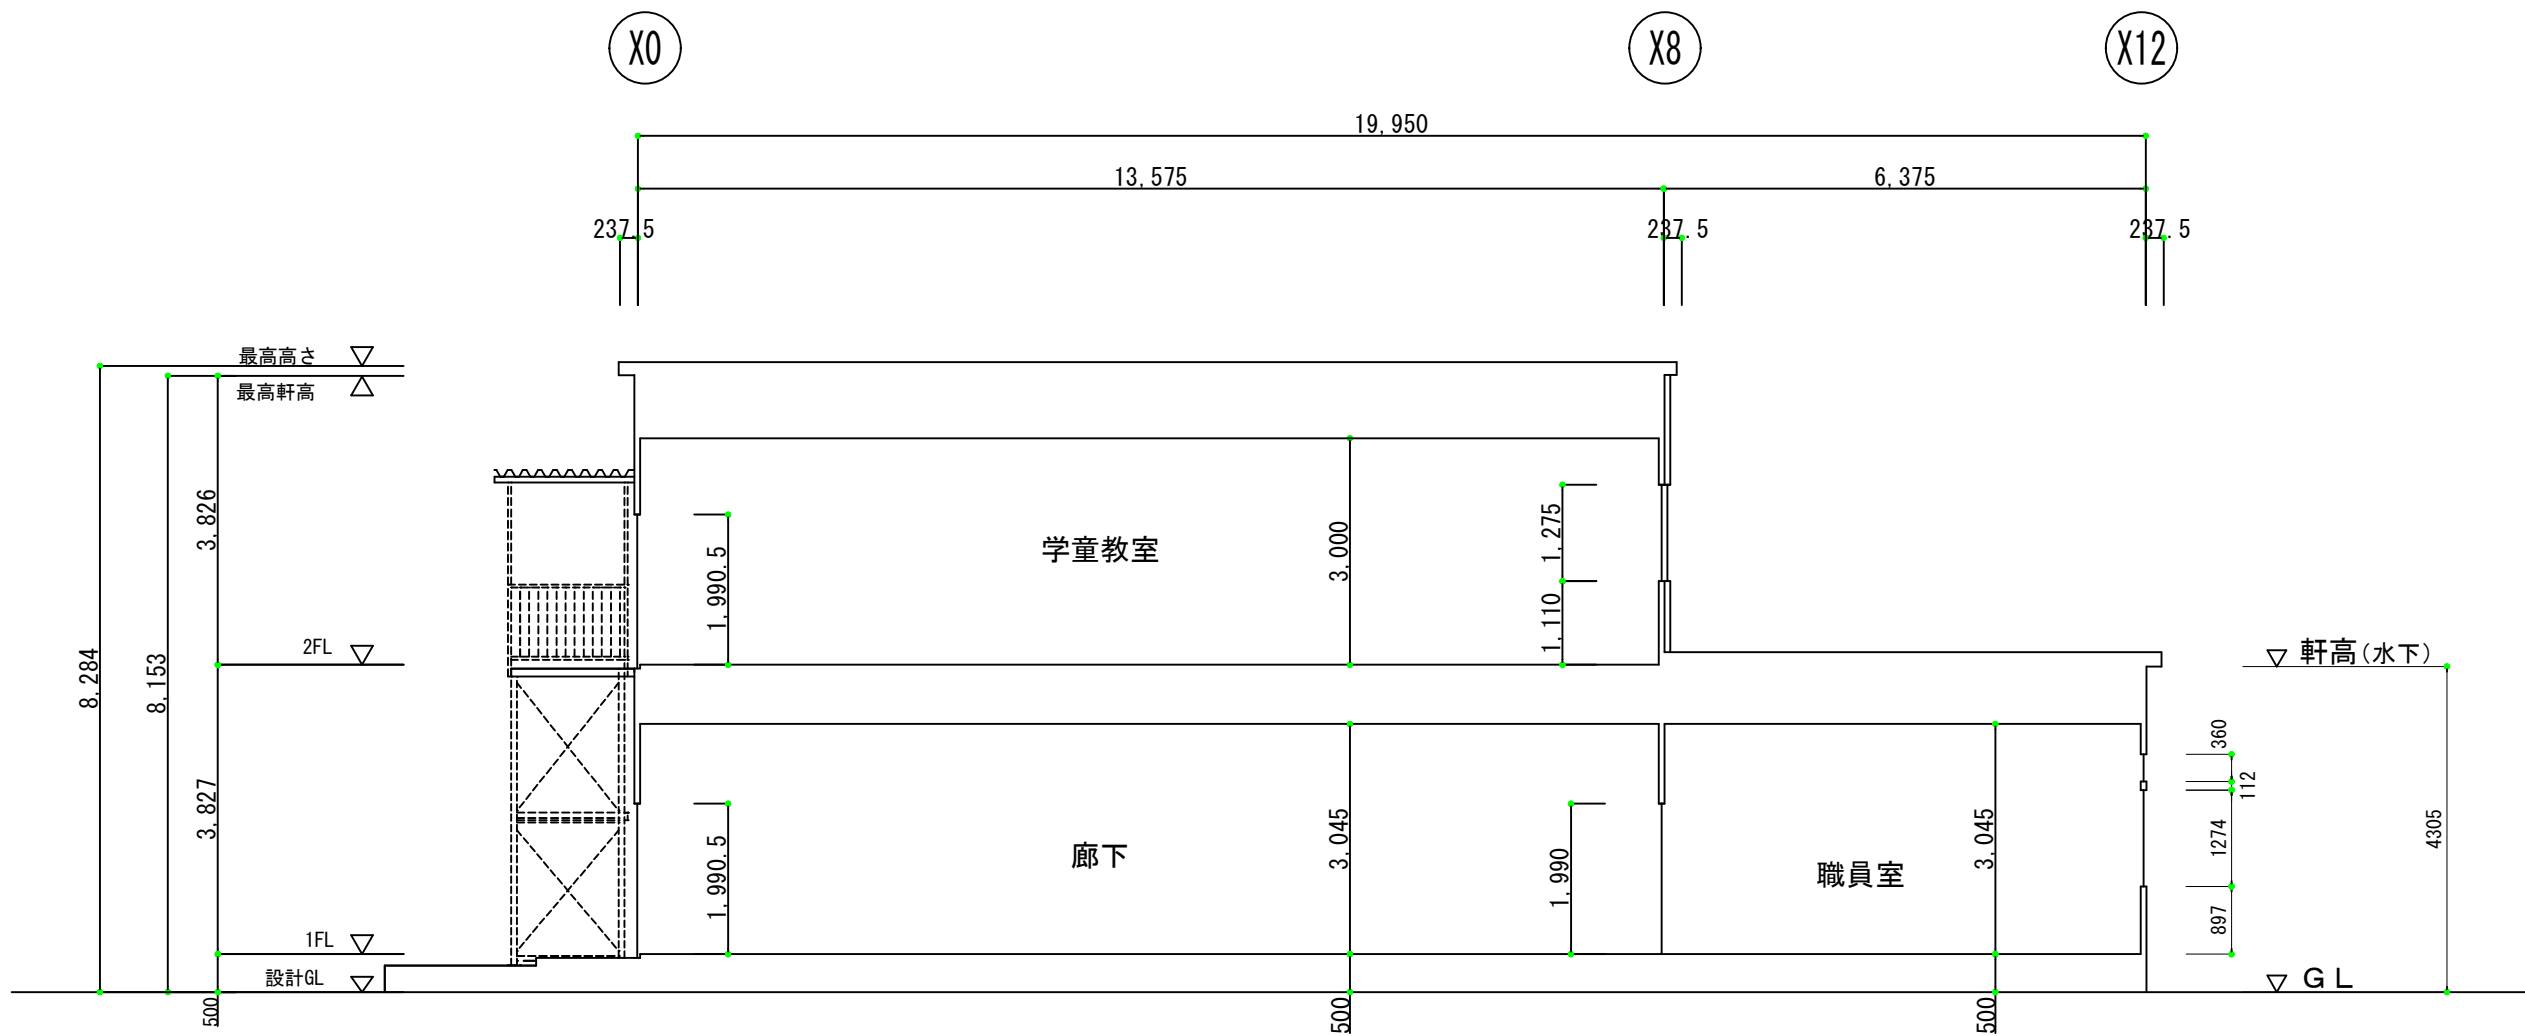

断面図

参考図

訂正事項	年月日	担 当																工事名称 古仁屋小学校仮設校舎賃貸借			受 領 印				
	・ ・																	図面名称			縮 尺		年 月 日		
	・ ・																	断面図(2)			A3:1/100				
	・ ・		照査		構造	構造	設備	意匠	担当										作成年月日		依頼番号			図面番号	
	・ ・																		2025・04・24					A-08	





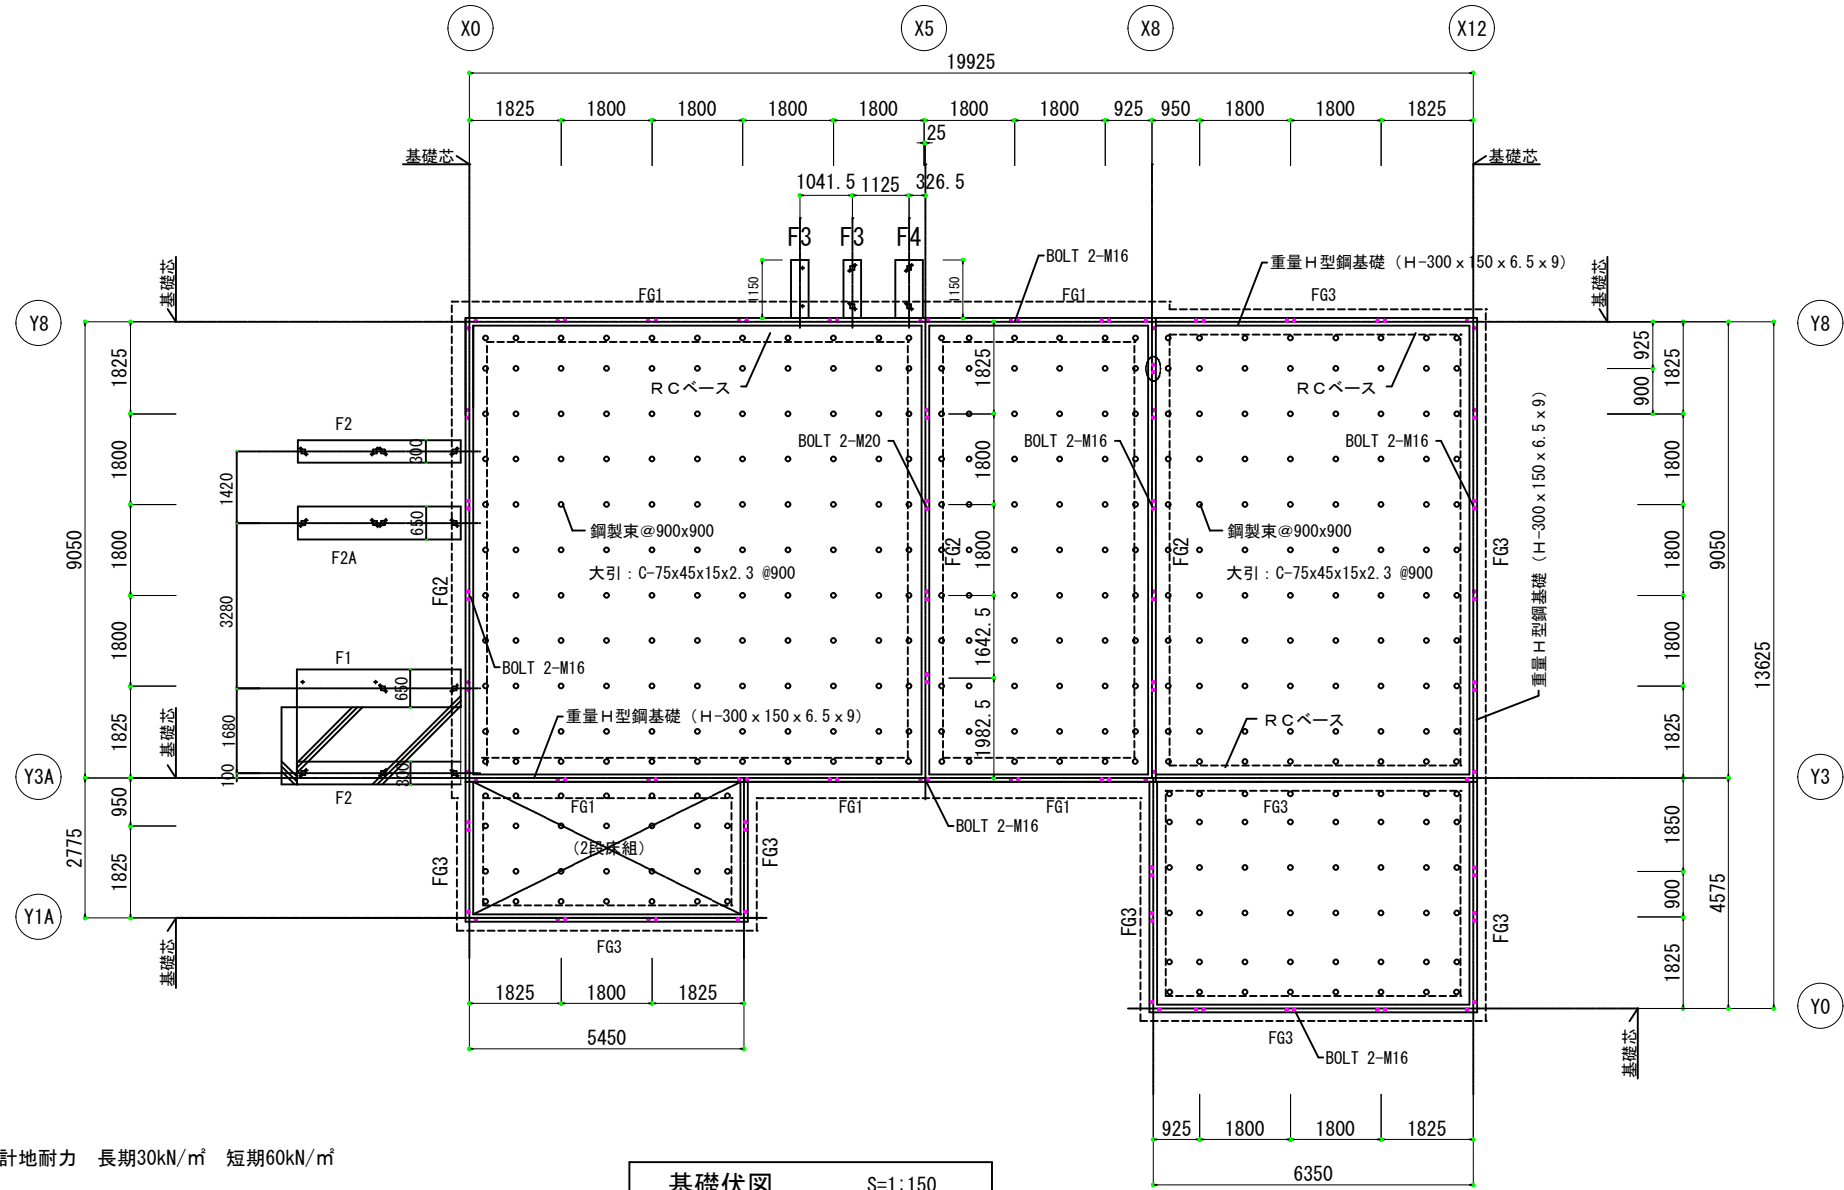


設計地耐力 長期30kN/m² 短期60kN/m²

注) A. BOLTのナットは、2重ナット とする

基礎伏図 S=1:150

参考図

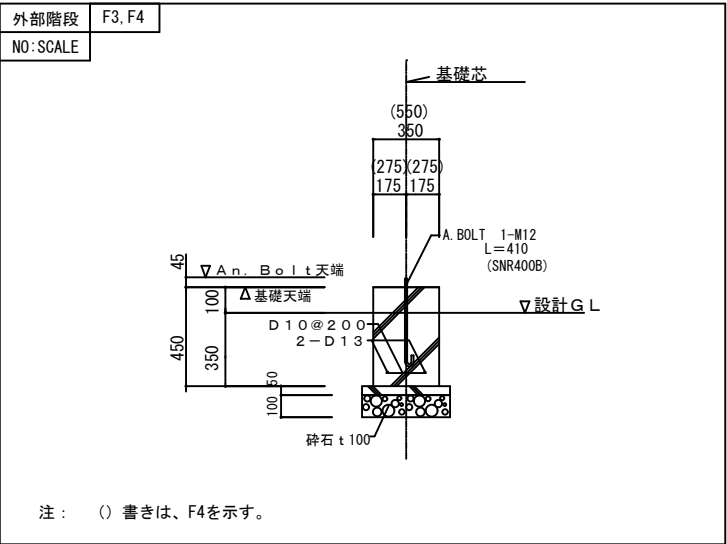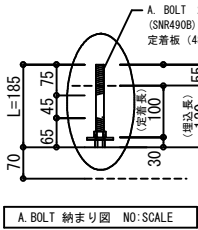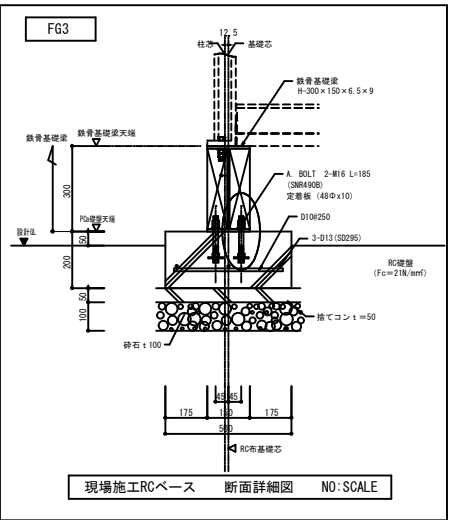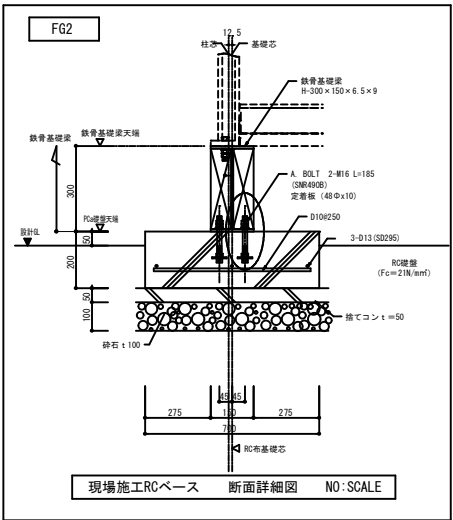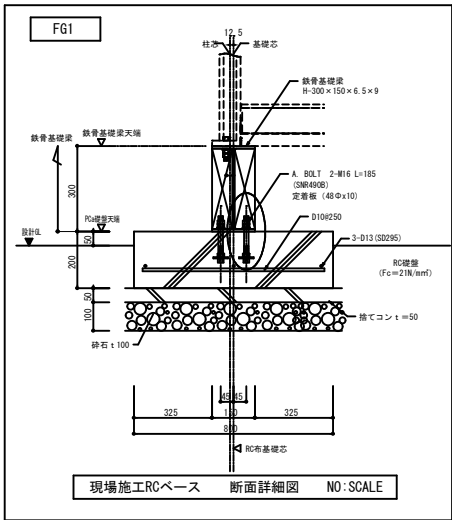

訂正事項	年月日	担 当																	工事名称			古仁屋小学校仮設校舎賃貸借			受 領 印				
	・ ・																		図面名称									縮 尺	
	・ ・		照査		構造	構造	設備	意匠	担当									基礎伏図・基礎詳細図			A3:1/150			年 月 日					
	・ ・																	作成年月日			依頼番号						図面番号		
	・ ・																	2025・04 ・24									S-06		

