

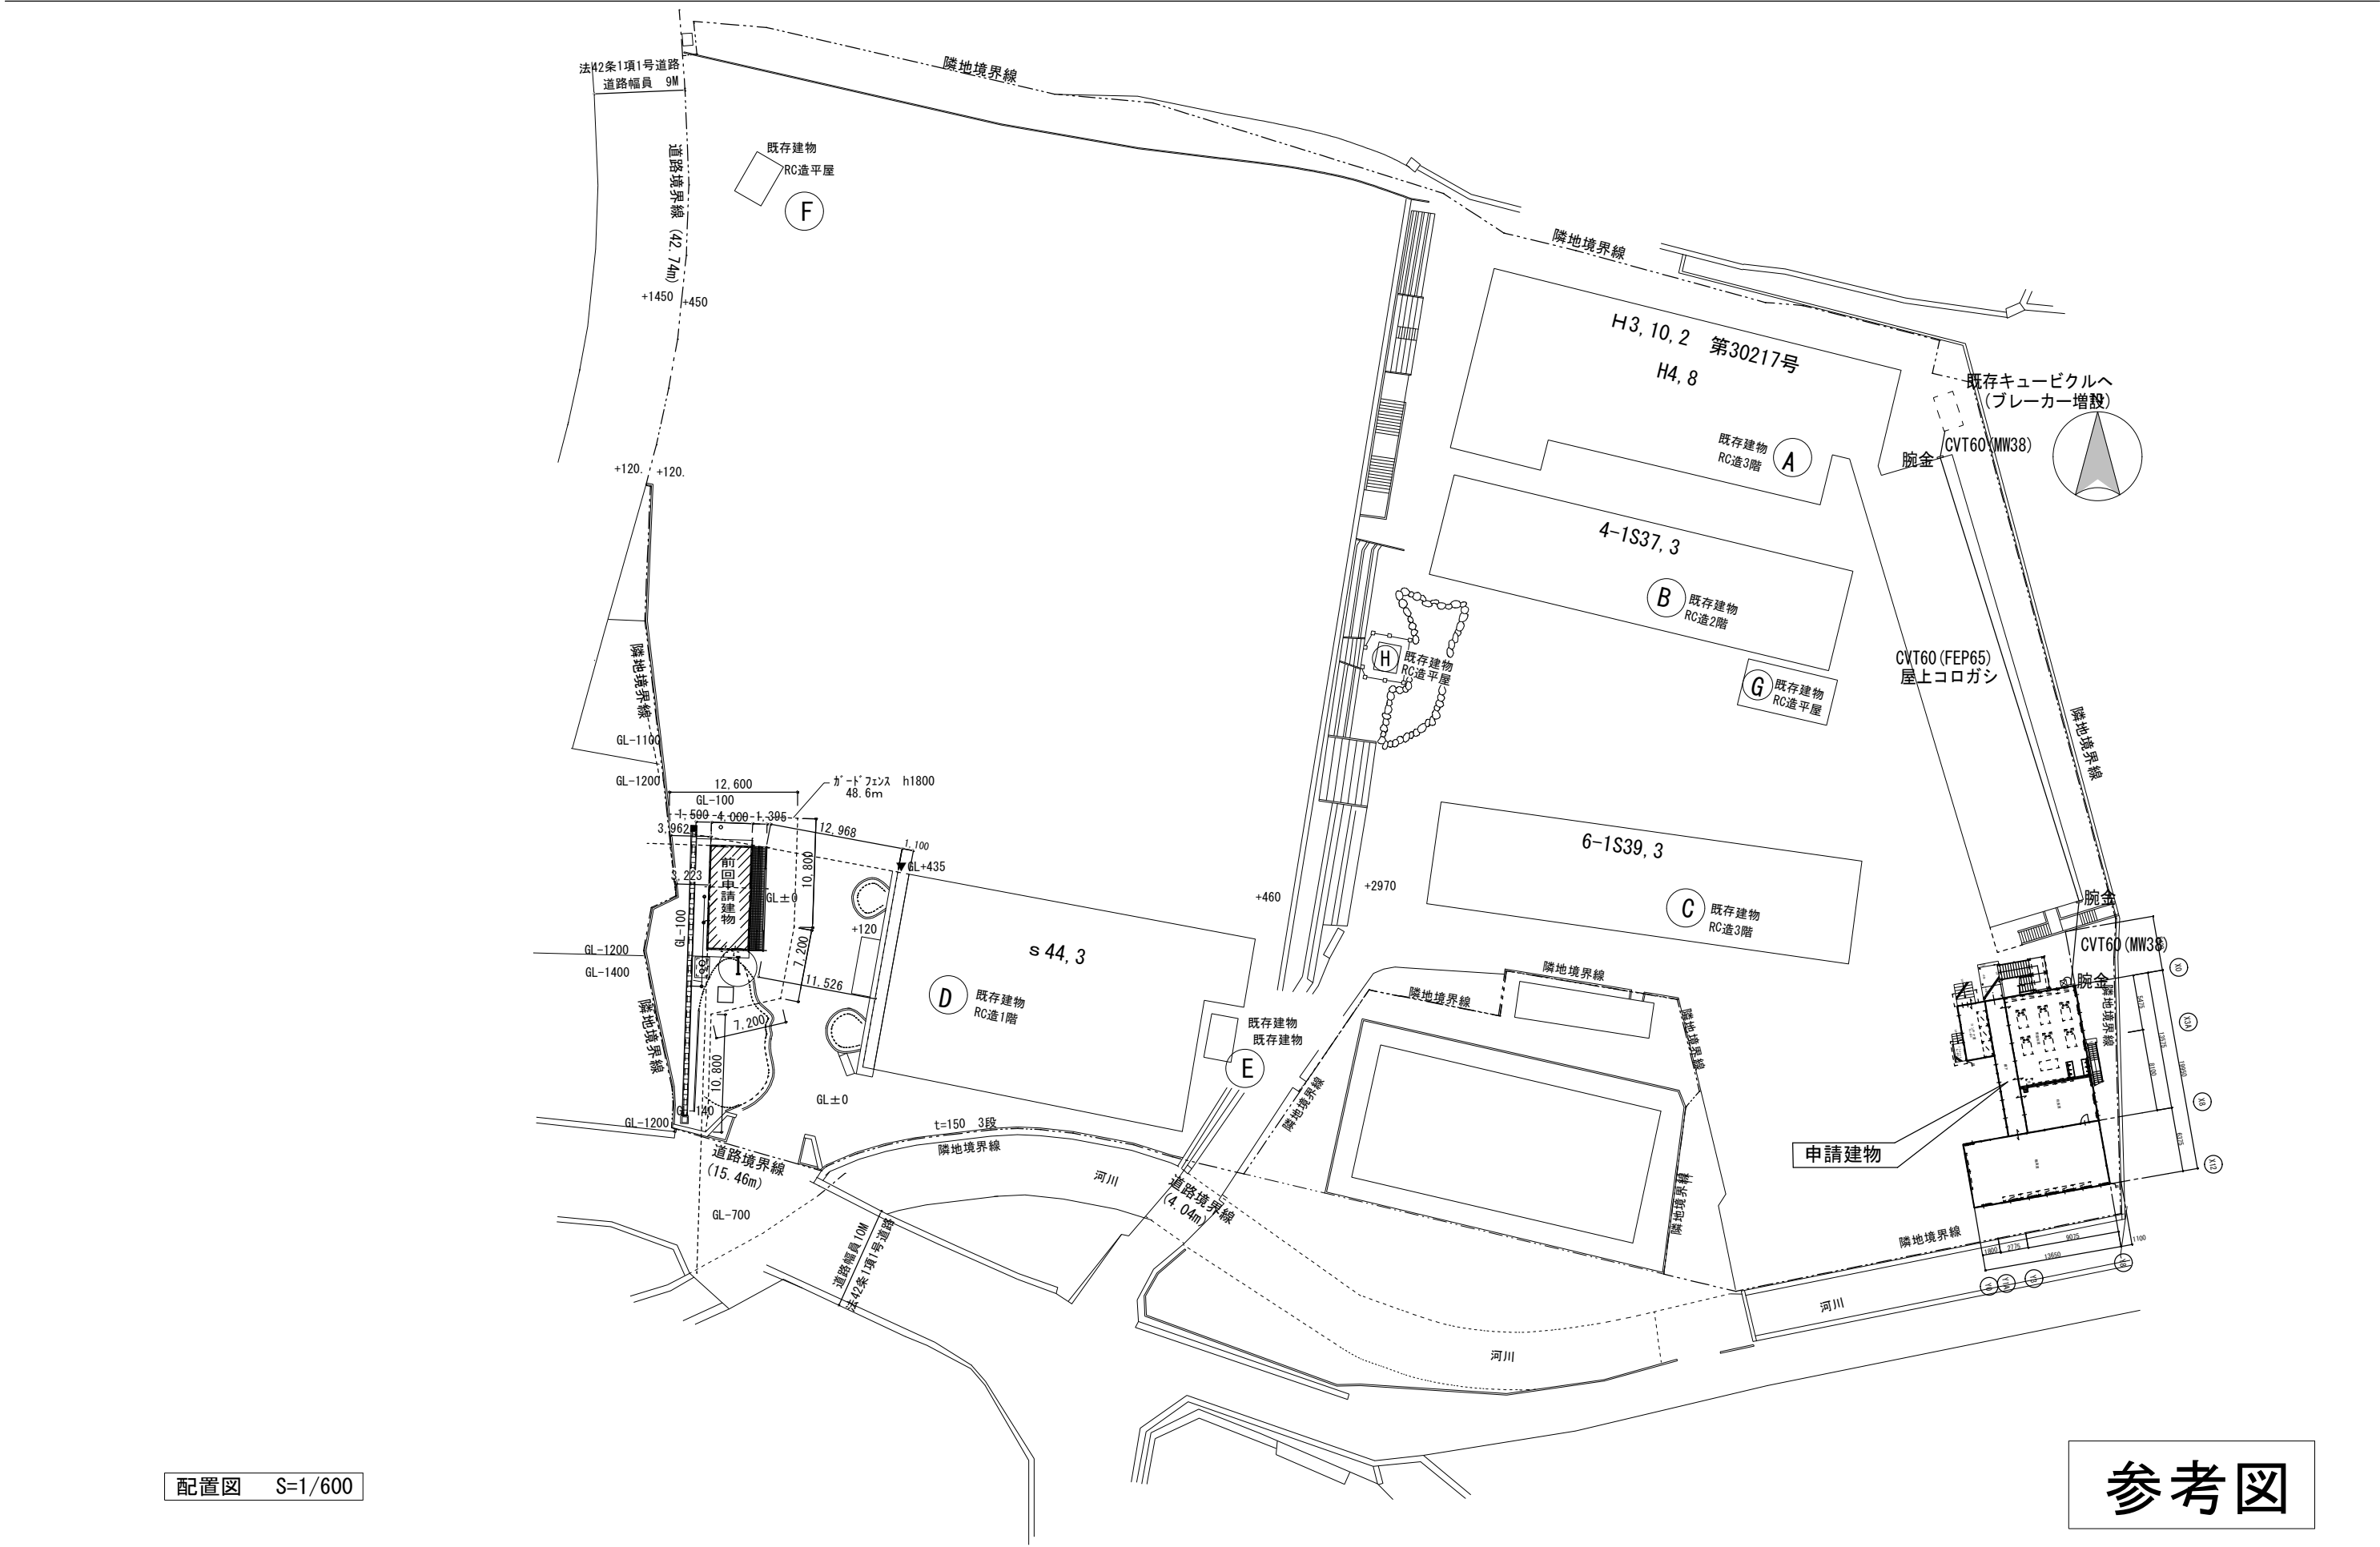
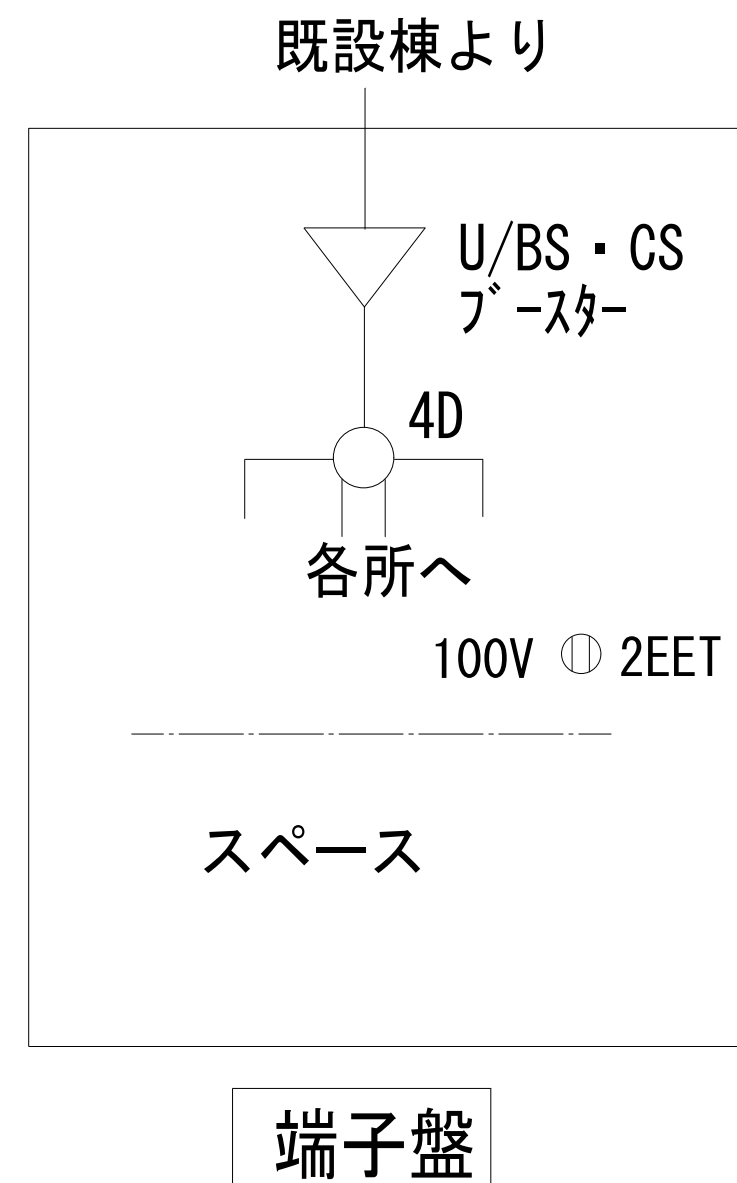


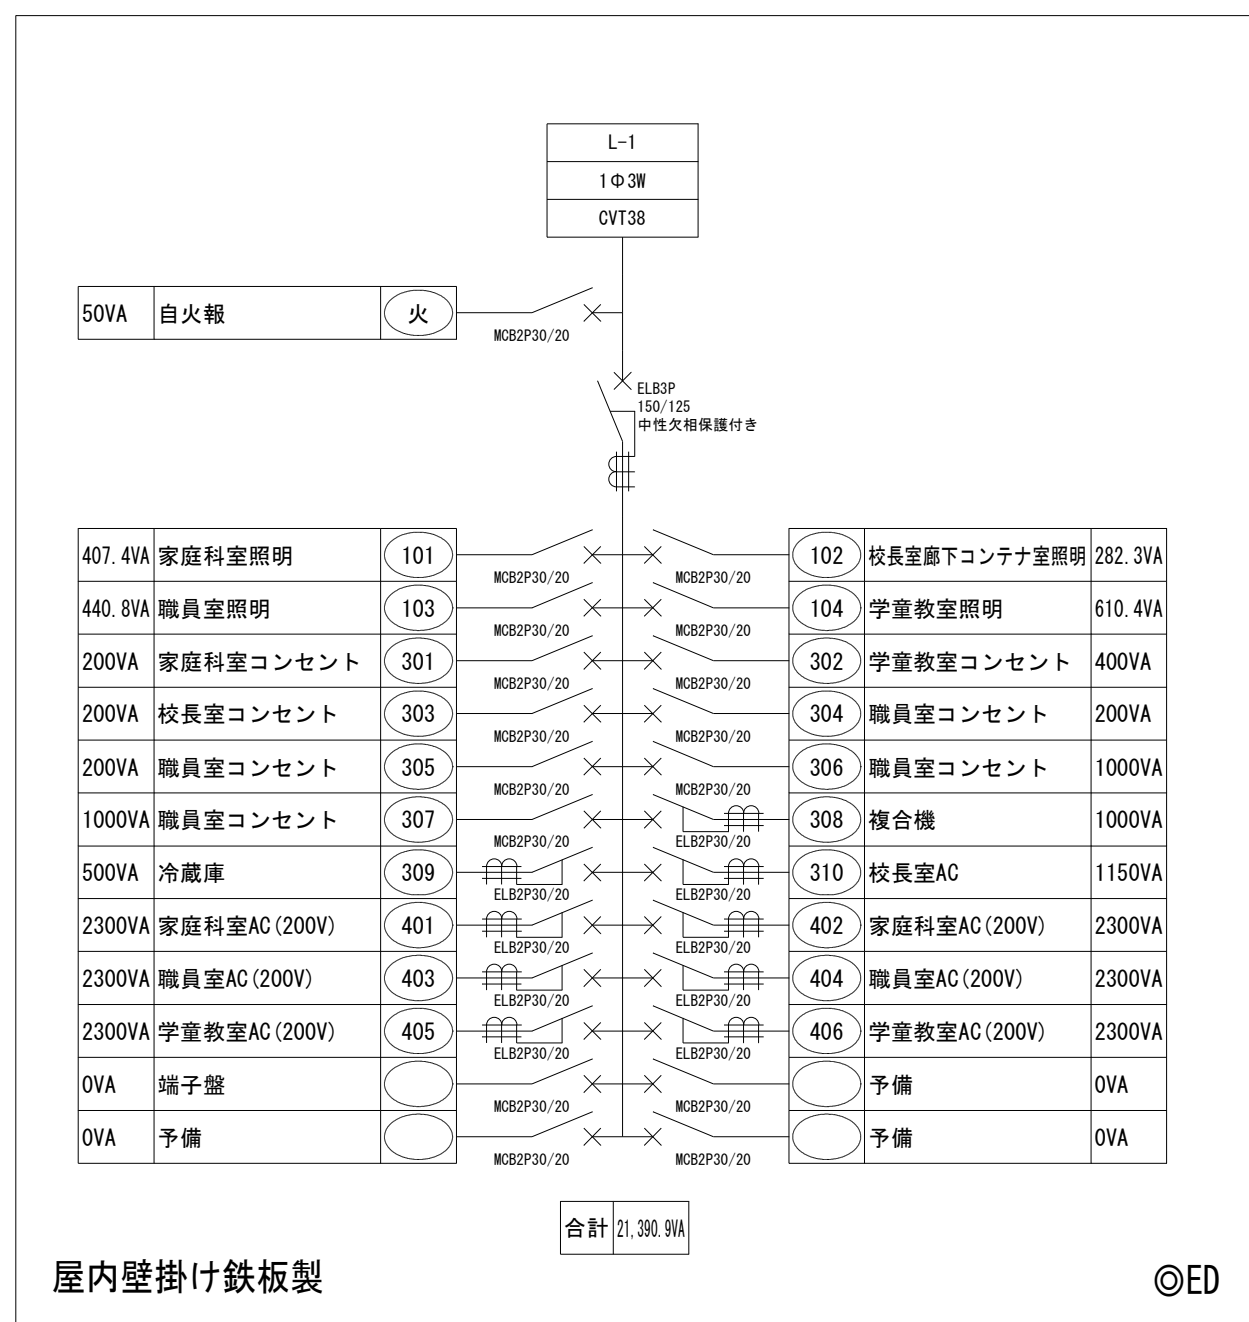


訂正事項	年月日	担 当																工事名称 古仁屋小学校仮設校舎賃貸借			受 領 印		
	・	・																図面名称 構内配電線路図			縮 尺 A3:1/600		年 月 日
	・	・	照査		構造	構造	設備	意匠	担当							作成年月日 2025・04・24			依頼番号		図面番号 E-01		
	・	・																					
	・	・																					

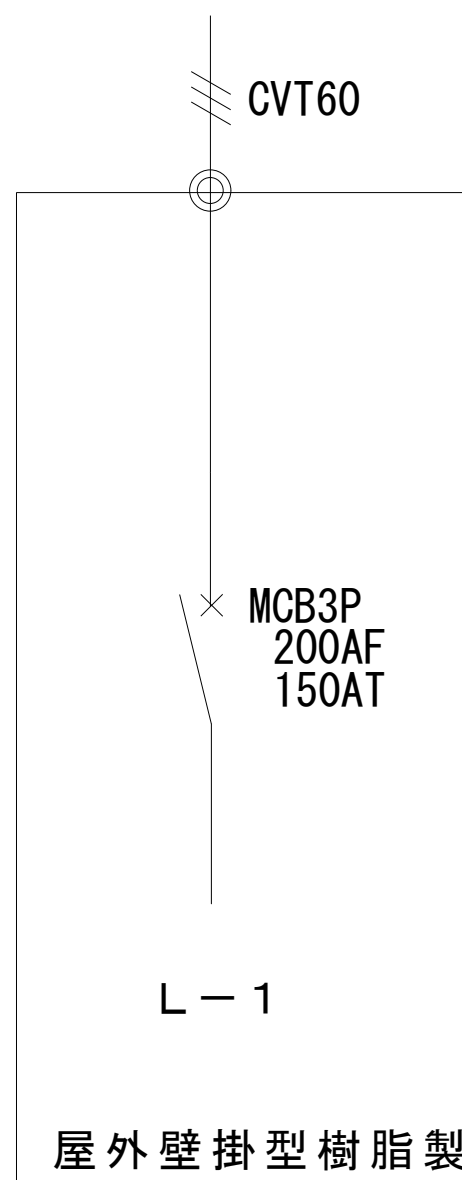

参考図


訂正事項	年月日	担 当																								工事名称				受 領 印	
	.	.																								古仁屋小学校仮設校舎賃貸借					
	.	.																								図面名称		縮 尺		A3:1/100	
	.	.																								盤図					
	.	.																													
	.	.	照査		構造	構造	設備	意匠	担当									作成年月日				依頼番号		図面番号		年 月 日					
	.	.																2025・04・24													
	.	.																													
	.	.																													

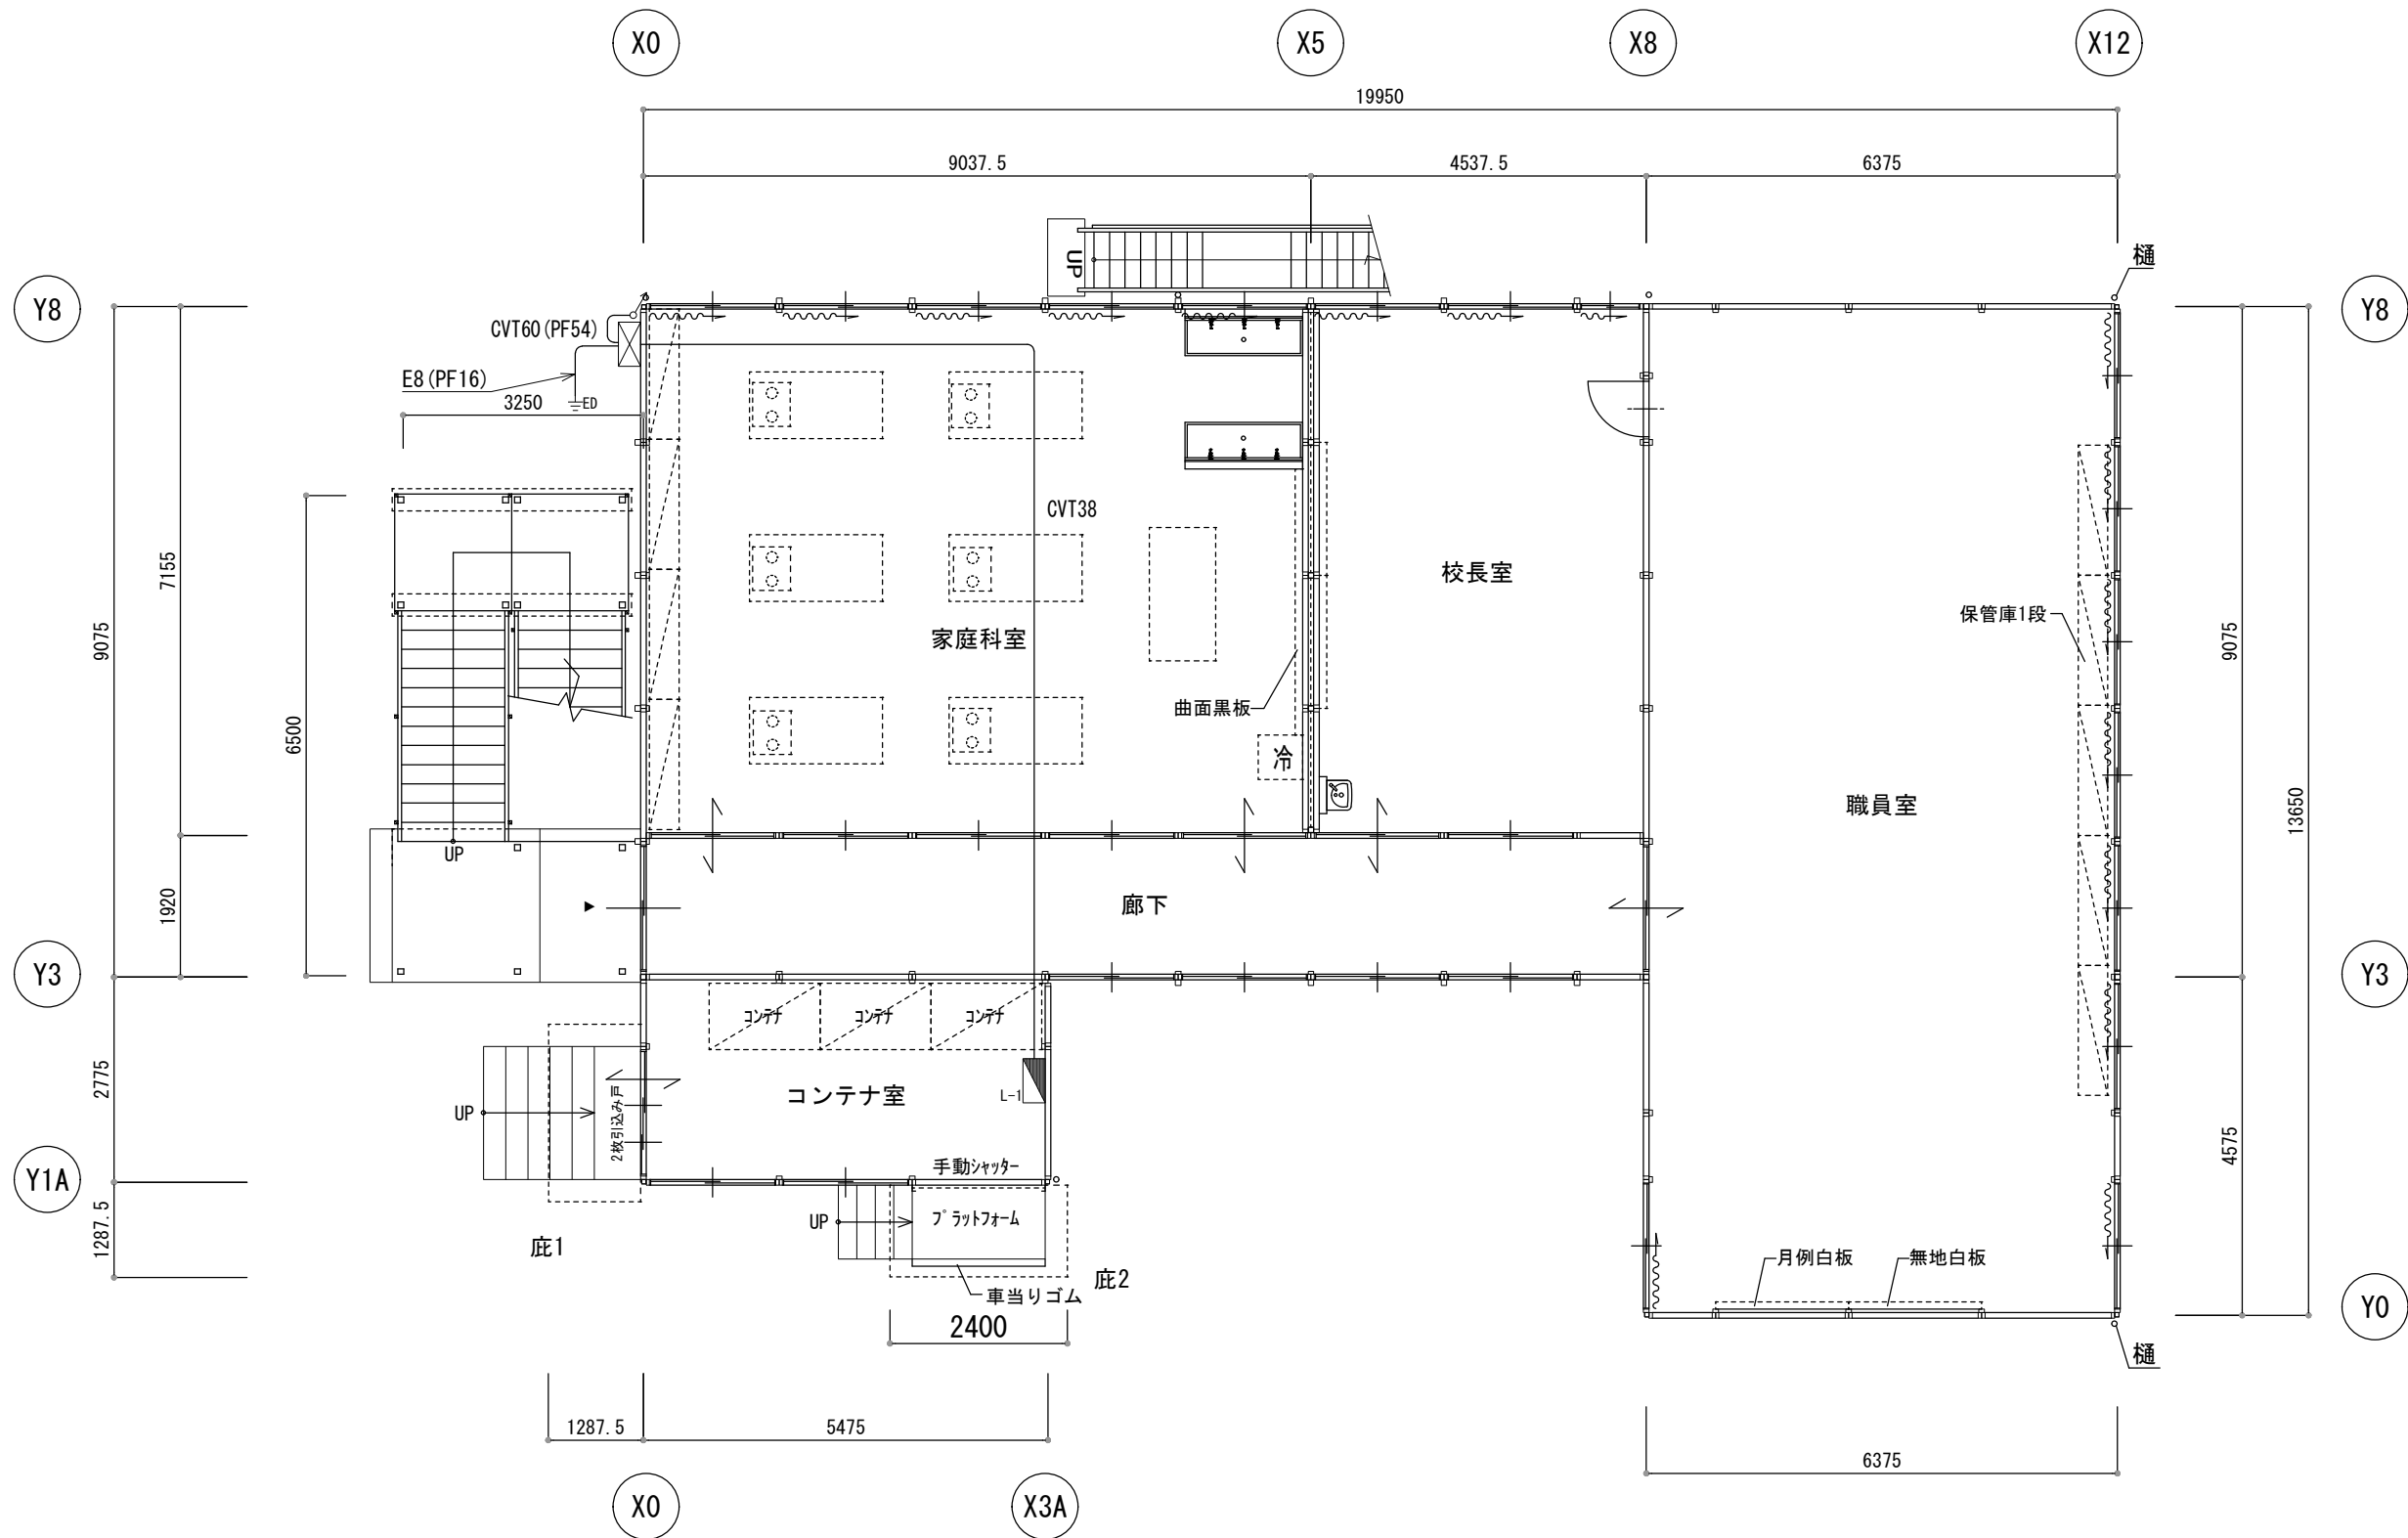

一階 平面図 S=1:100

参考図

訂正事項	年月日	担 当												工事名称	古仁屋小学校仮設校舎賃貸借		受 領 印
	・ ・													図面名称	縮 尺 A3:1/100		年 月 日
	・ ・		照査		構造	構造	設備	意匠	担当			一階幹線設備図					
	・ ・											作成年月日		依頼番号			
	・ ・											2025・04・24		E-03			

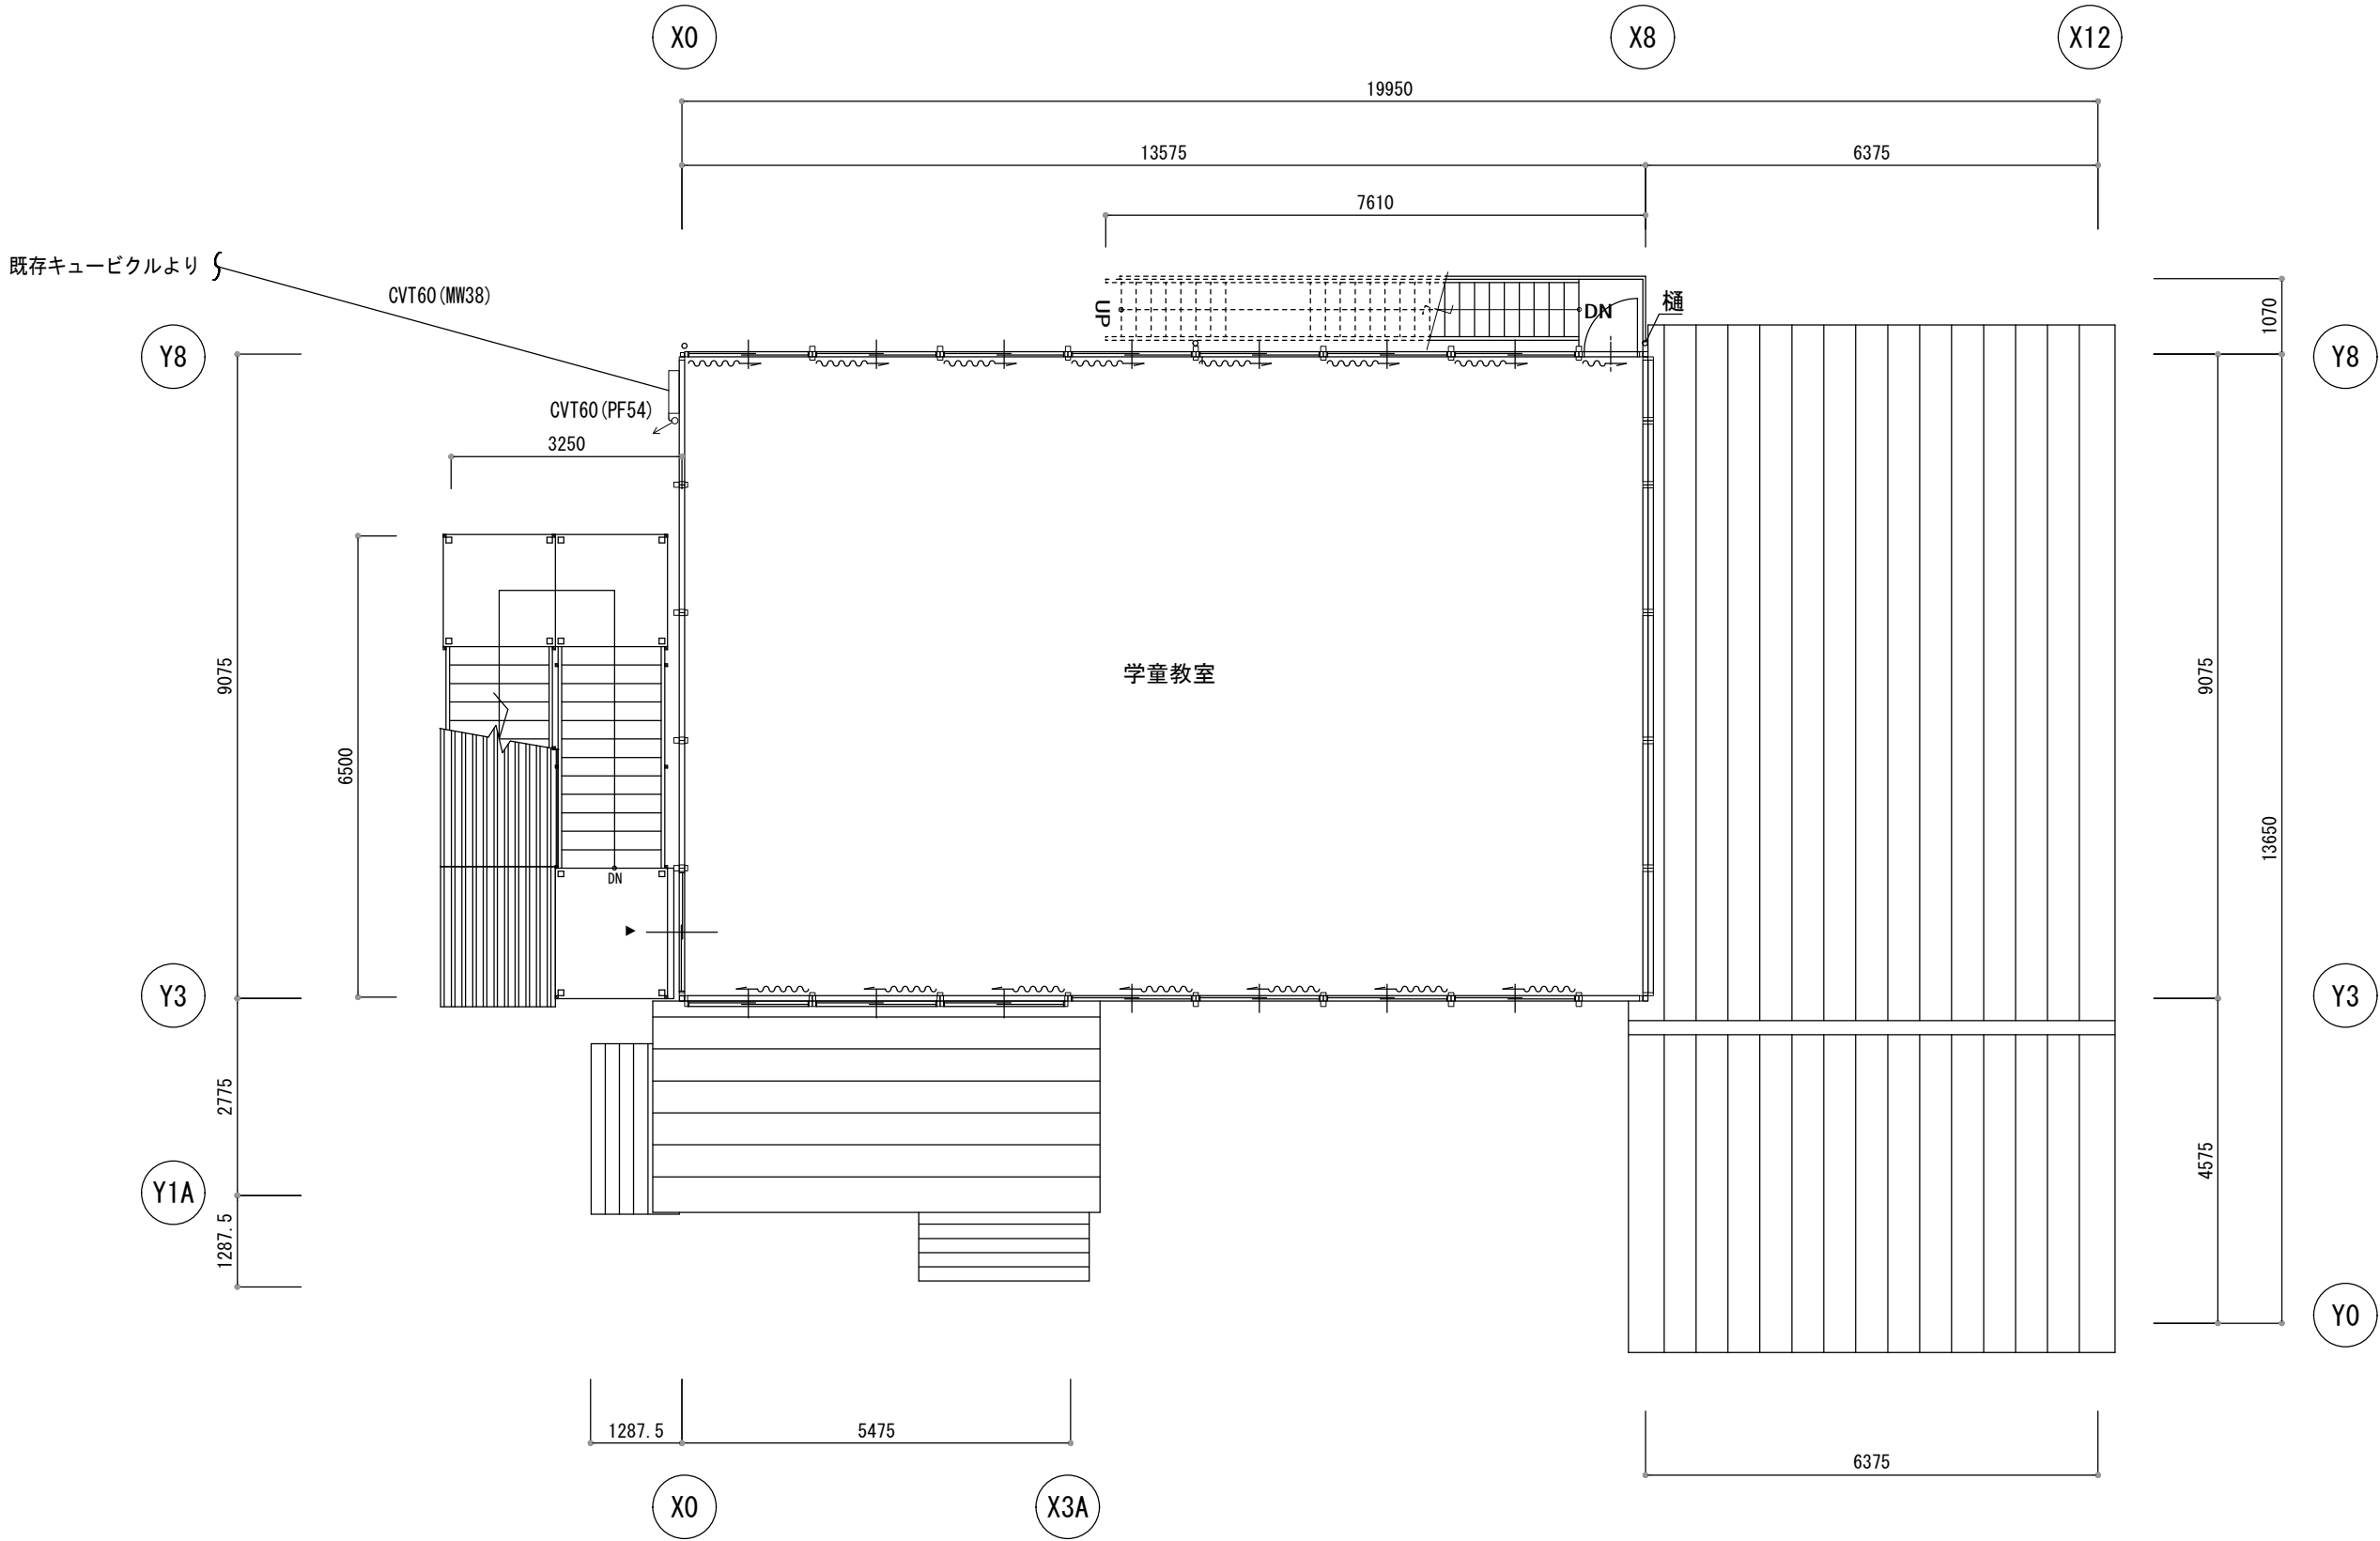

二階 平面図 S=1:100

参考図

訂正事項	年月日	担 当																工事名称 古仁屋小学校仮設校舎賃貸借			受 領 印		
	・ ・																	図面名称 二階幹線設備図			縮 尺 A3:1/100		年 月 日
	・ ・		照査		構造	構造	設備	意匠	担当							作成年月日 2025・04・24			依頼番号		図面番号 E-04		
	・ ・																						

LEDベースライト 直付形 幅120(5,200lm)

東芝:LEKT412523N-LS9

- LED(昼白色)
- 寸法:幅120×1,250×高53
- 本体:鋼板 白
- LEDバース:ポリカーボネート 乳白
- 定格電圧:AC100V~242V
- 消費電力:33.4W(AC100V時)
- 器具光束:5,200 lm 固有エネルギー消費効率:155.6 lm/W
- 寿命:40,000時間(光束維持率90%)
- 相関色温度:5000K 平均演色評価数(Ra):83
- 非調光
- 質量:1.8kg

LEDベースライト 直付形 幅120(2,500lm)

東芝:LEKT412253N-LS9

- LED(昼白色)
- 寸法:幅120×1,250×高53
- 本体:鋼板 白
- LEDバース:ポリカーボネート 乳白
- 定格電圧:AC100V~242V
- 消費電力:17.1W(AC200V時)
- 器具光束:2,500 lm 固有エネルギー消費効率:146.1 lm/W
- 寿命:40,000時間(光束維持率90%)
- 相関色温度:5000K 平均演色評価数(Ra):83
- 非調光
- 質量:1.8kg

LED黒板灯

東芝:LEKT414523N-LS9

- LED(昼白色)
- 寸法:幅120×1,228×高120
- 本体:鋼板 白
- LEDバース:ポリカーボネート 乳白
- 定格電圧:AC100V~242V
- 消費電力:33.4W(AC100V時)
- 器具光束:4,950 lm 固有エネルギー消費効率:148.2 lm/W
- 寿命:40,000時間(光束維持率90%)
- 相関色温度:5000K 平均演色評価数(Ra):83
- 非調光
- 質量:3.0kg

LEDベースライト 直付型防水 幅70(1,600lm)

東芝:LEKTW207164N-LS9

- 消費電力:11.9W(AC100V時)
- 器具光束:1,600lm 固有エネルギー消費効率:134.4lm/W(AC100V時)
- 相関色温度:5000K 平均演色評価数(Ra):83
- 器具サイズ:幅67×高さ89
- 本体:鋼板 白
- LEDバース:ポリカーボネート 乳白
- 定格電圧:AC100V~242V
- 寿命:40,000時間(光束維持率90%)
- 調光方式:非調光
- 質量:1.3kg
- 保護等級:IP23

注記:立上げ立下りは適合するモール等で保護する事

電線	電線種類	施工区分	備考
	VVF1.6-2C	天井隠蔽	
	VVF1.6-3C	天井隠蔽	
	VVF1.6-4C	天井隠蔽	
	VVF1.6-2C+3C	天井隠蔽	
	VVF1.6-2Cx2+3C	天井隠蔽	
	VVF2.0-2C	天井隠蔽	


一階 平面図 S=1:100

参考図

凡例		
シンボル	シンボル名	備考
	一般形スイッチ+確認表示灯	
	一般形スイッチ(2個)+確認表示灯(2個)	
	一般形スイッチ(4個)+確認表示灯(2個)	
	3W15A	
	1P15A(防水)	
	3W15A(防水)	
	2P15Ax1	
	換気扇	
	換気扇(天井付)	

訂正事項	年月日	担 当	照査						工事名称 古仁屋小学校仮設校舎賃貸借	図面名称 一階電灯設備図	縮 尺 A3:1/100	作成年月日 2025・04・24	依頼番号	図面番号 E-05	受 領 印 年 月 日
	・	・													
	・	・													
	・	・													
	・	・													
構造 構造 設備 意匠 担当															

LEDベースライト 直付形 幅120 (5,200lm)

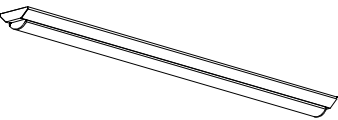

東芝:LEKT412523N-LS9

●LED(昼白色)

●寸法:幅120×1,250×高53

●本体:鋼板 白

●LEDパ:-ポリカーボネート 乳白

●定格電圧:AC100V~242V

●消費電力:33.4W (AC100V時)

●器具光束:5,200 lm 固有エネルギー-消費効率:155.6 lm/W


●寿命:40,000時間 (光束維持率90%)

●相関色温度:5000K 平均演色評価数 (Ra):83

●非調光

●質量:1.8kg

LEDベースライト 直付型防水 幅70 (1,600lm)

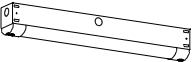

東芝:LEKTW207164N-LS9

消費電力:11.9W (AC100V時)

器具光束:1,600lm 固有エネルギー-消費効率:134.4lm/W (AC100V時)

相関色温度:5000K 平均演色評価数 (Ra):83

器具サイズ:幅67×高さ89

本体:鋼板 白

LEDパ:-ポリカーボネート 乳白


定格電圧:AC100V~242V

寿命:40,000時間 (光束維持率90%)

調光方式:非調光

質量:1.3kg

保護等級:IP23

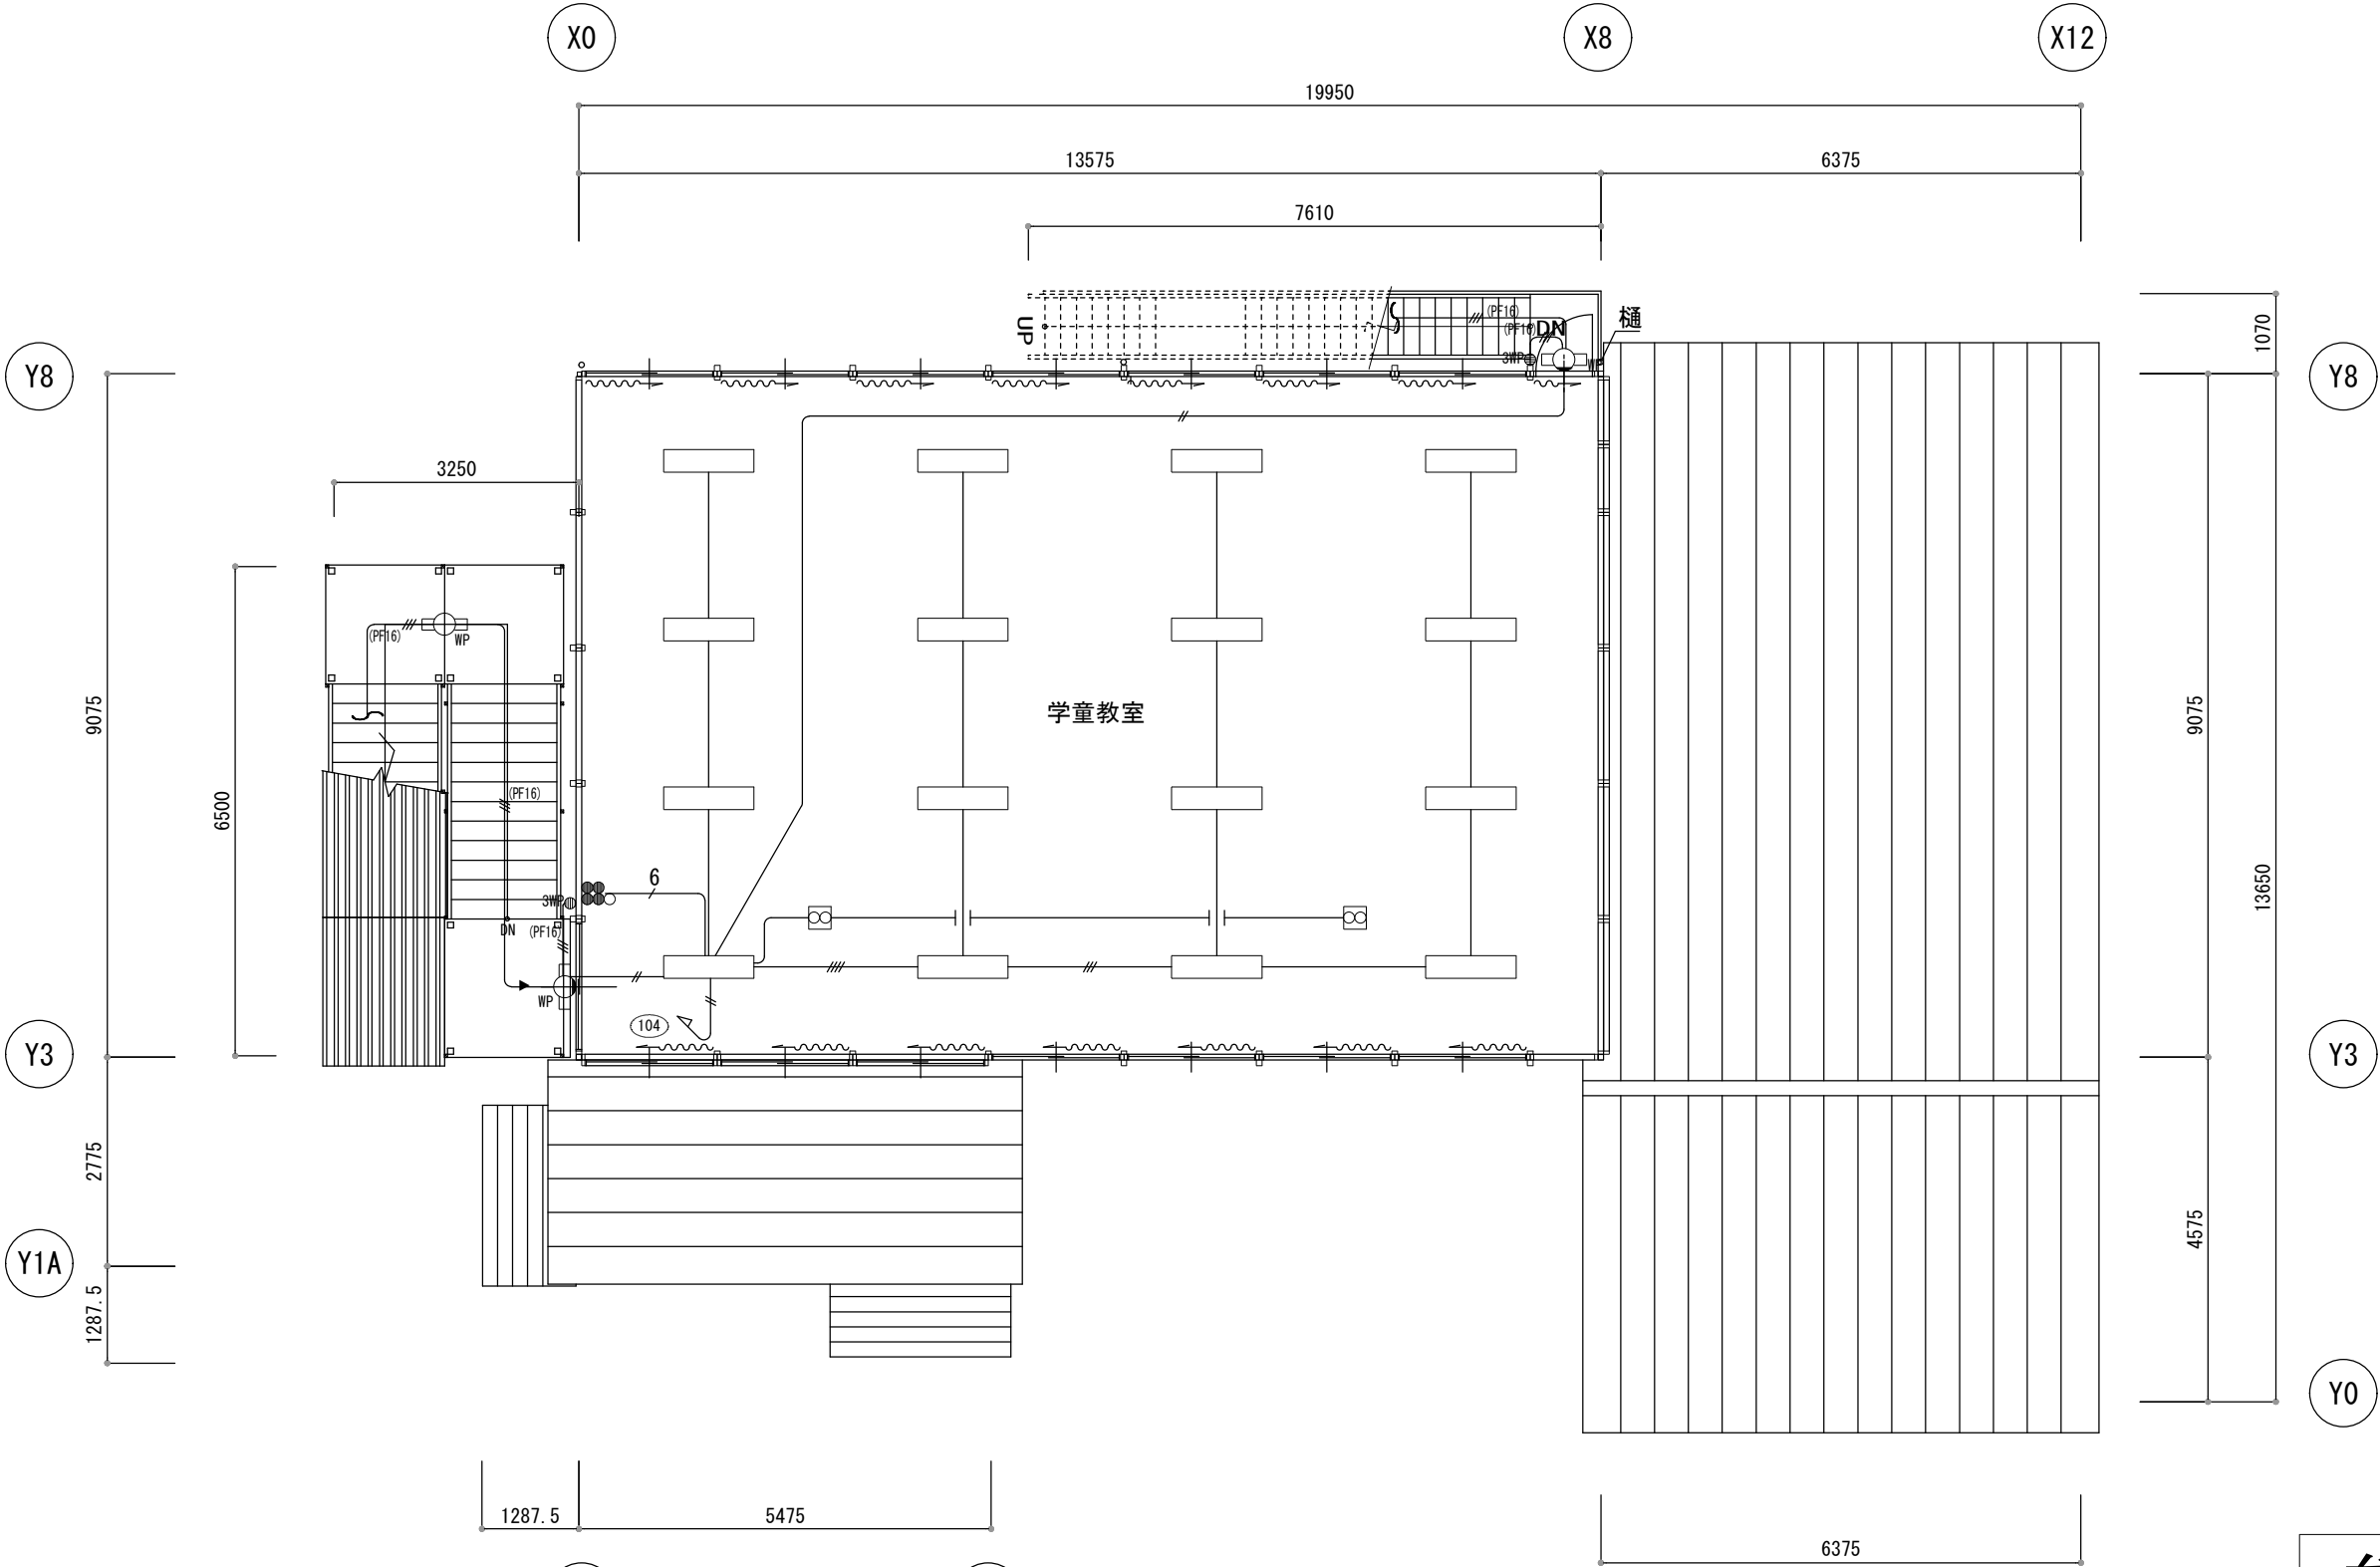


注記:立上げ立下りは適合するモール等で保護すること			
電線	電線種類	施工区分	備考
————	VVF1.6-2C	天井隠蔽	
———//——	VVF1.6-3C	天井隠蔽	
———///——	VVF1.6-2Cx2	天井隠蔽	
————6——	VVF1.6-3Cx2	天井隠蔽	
————//——	VVF2.0-2C	天井隠蔽	

二階 平面図 S=1:100

参考図

凡例		
シンボル	シンボル名	備考
	一般形スイッチ(4個)+確認表示灯(1個)	
	3W15A(防水)	
	換気扇(天井付)	

訂正事項	年月日	担 当												工事名称	古仁屋小学校仮設校舎賃貸借		受 領 印
	・ ・													図面名称	縮 尺		年 月 日
	・ ・		照査		構造	構造	設備	意匠	担当					二階電灯設備図		A3:1/100	
	・ ・																
	・ ・																
	・ ・													作成年月日	依頼番号	図面番号	
	・ ・										2025・04・24		E-06				

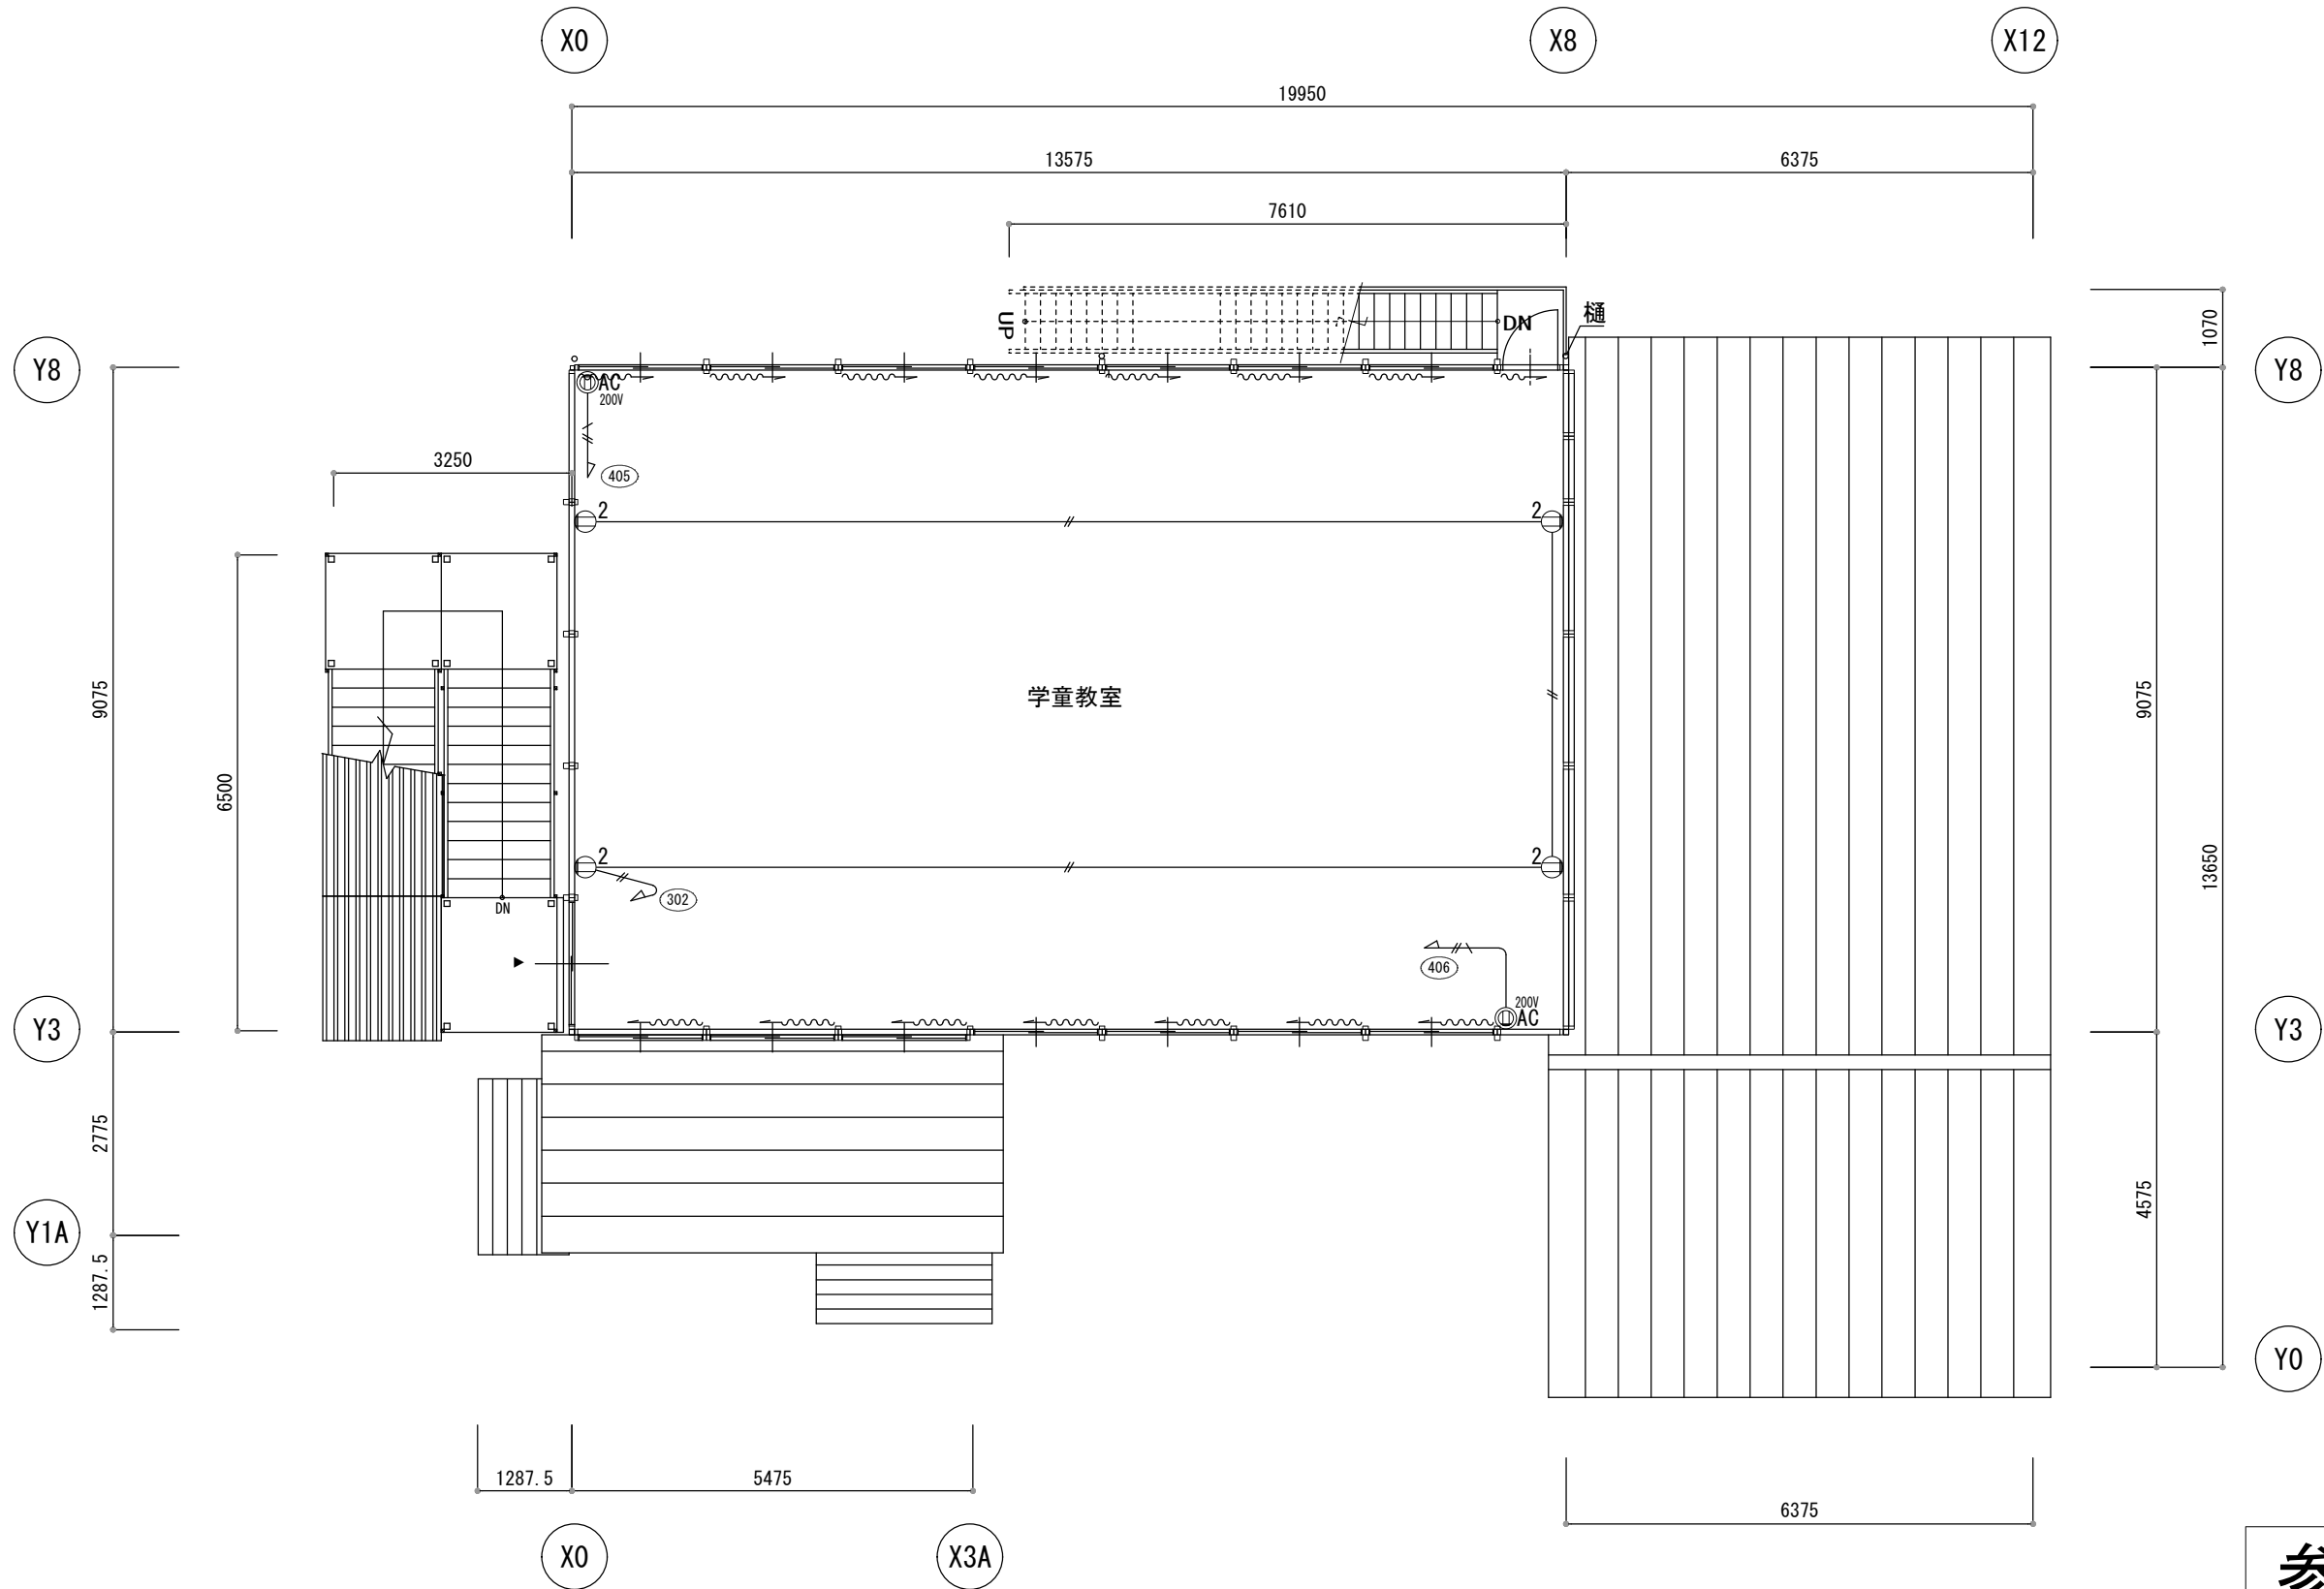


二階 平面図 S=1:100

参考図

注記：立上げ立下りは適合するモール等で保護する事			
電線	電線種類	施工区分	備考
—//—	VVF2. 0-2C	天井隠蔽	
—//\—	VVF2. 0-3C	天井隠蔽	

凡例		
シンボル	シンボル名	備考
Ⓛ2	2P15Ax2	
ⓁAC	2P20A250V 接地ET付	


訂正事項		年月日	担 当							工事名称	受 領 印	
		・ ・								古仁屋小学校仮設校舎賃貸借		
		・ ・								図面名称	縮 尺	年 月 日
		・ ・		照査	構造	構造	設備	意匠	担当	二階コンセント設備図	A3:1/100	
		・ ・								作成年月日	図面番号	
		・ ・								2025・04・24	E-08	

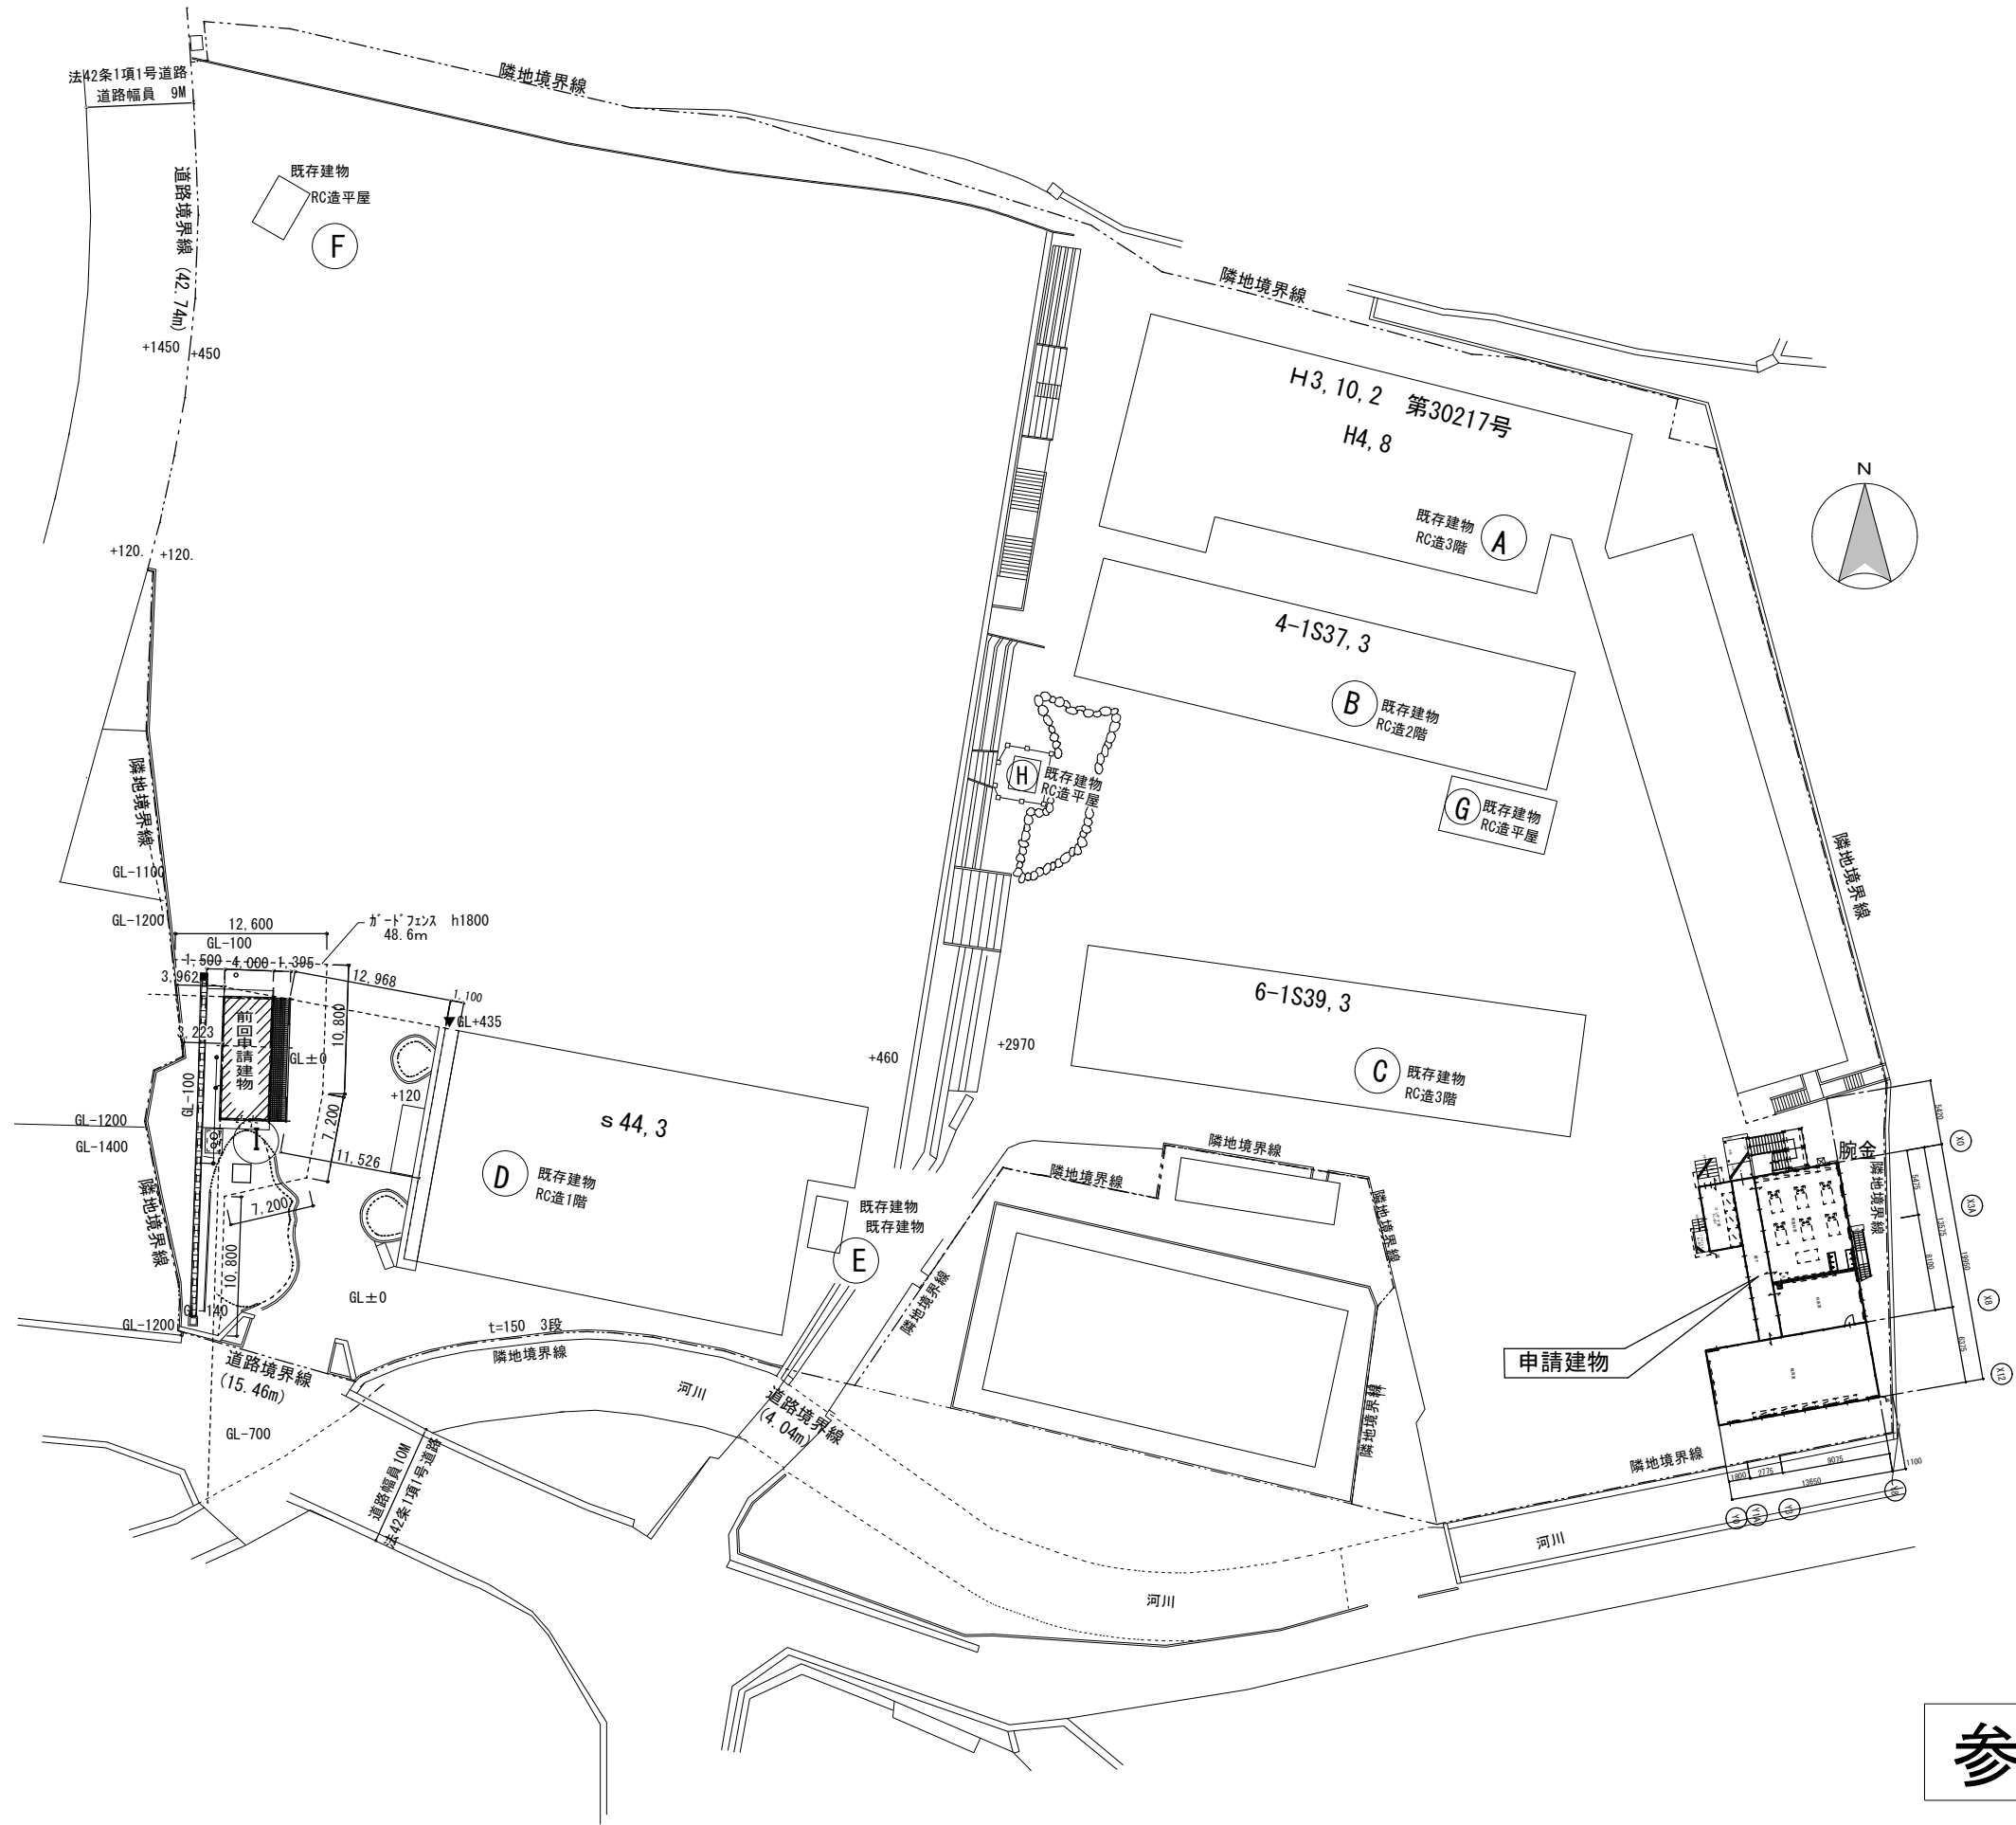

配置図 S=1/600

参考図

訂正事項	年月日	担 当											工事名称	古仁屋小学校仮設校舎賃貸借		受 領 印
	・	・											図面名称	縮 尺	A3:1/600	
	・	・														
	・	・	照査		構造	構造	設備	意匠	担当							
	・	・														
	・	・														
	・	・											作成年月日	依頼番号	図面番号	年 月 日
													2025・04・24		E-09	

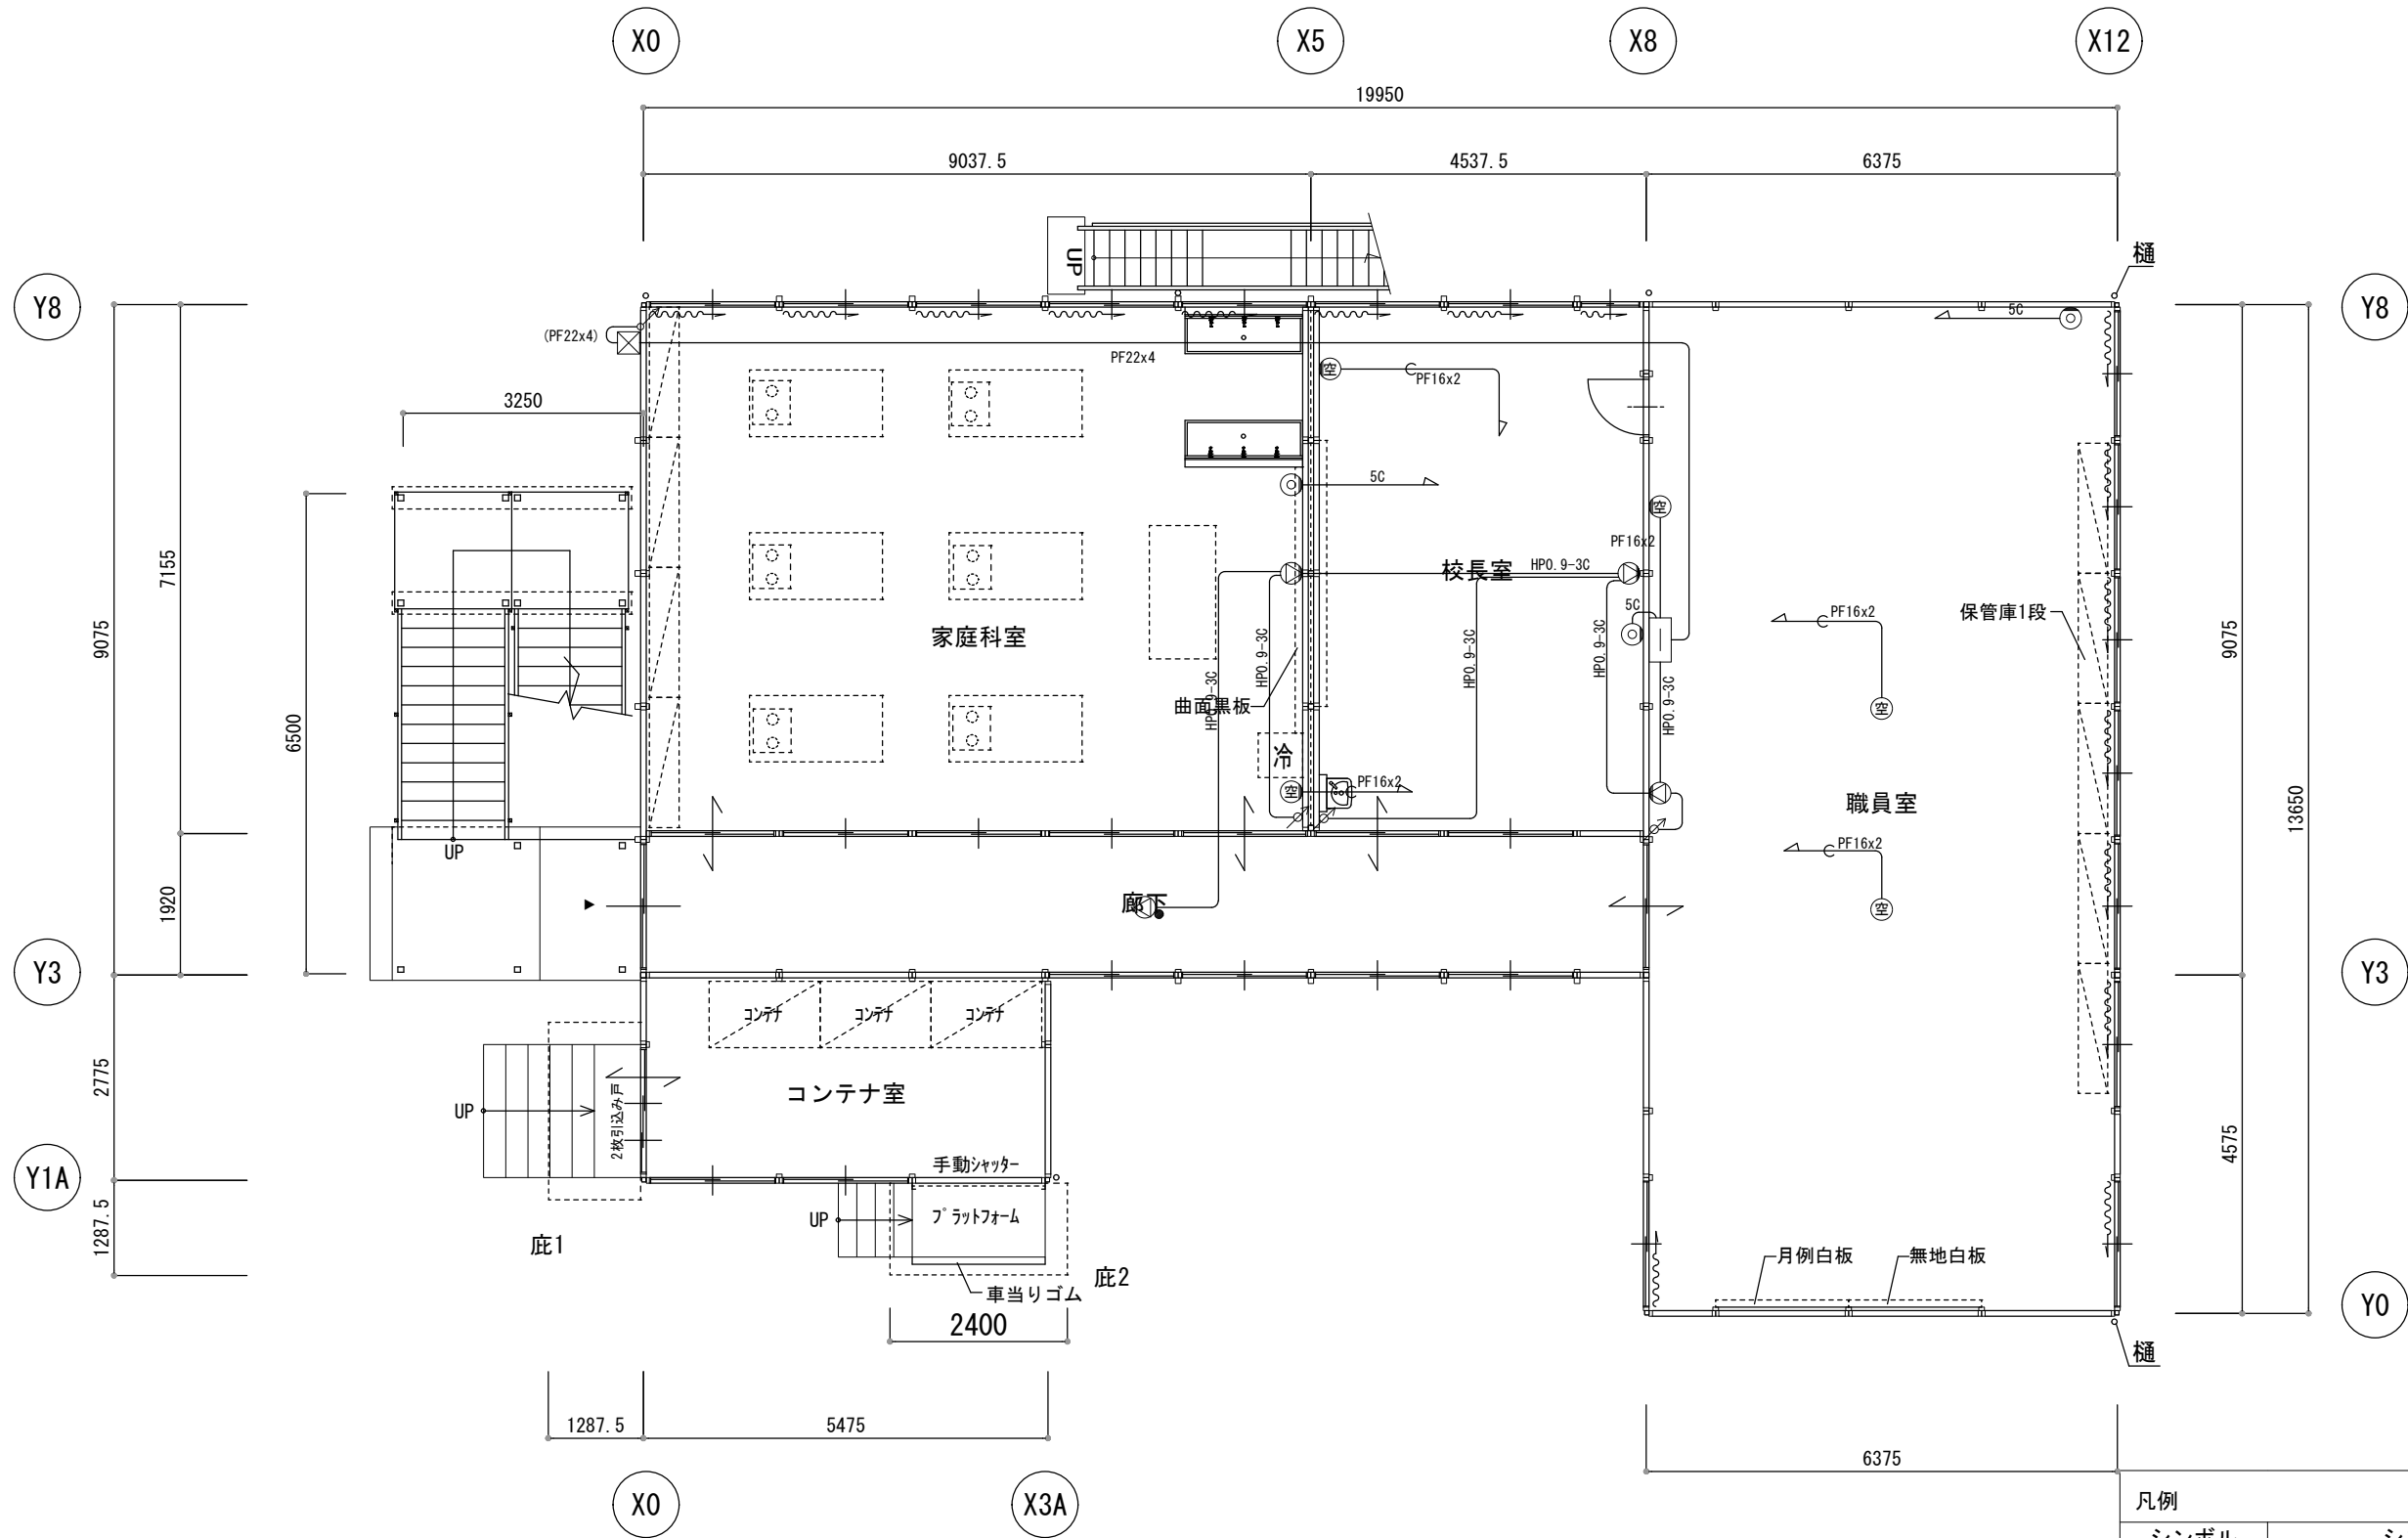


参考図

注記:立上げ立下りは適合するモール等で保護する事			
電線	電線種類	施工区分	備考
	HP0.9-3C	天井隠蔽	
	5C-FB	天井隠蔽	
	PF16x2	天井隠蔽	

一階 平面図 S=1:100

凡例		
シンボル	シンボル名	備考
	アッテネータ	
	アウトレットボックス (壁付)	
	アウトレットボックス (天井付)	
	スピーカ (アッテネータ付)	
	スピーカ (壁付)	
	直列ユニット (壁付)	
	端子盤	

訂正事項	年月日	担 当																工事名称 古仁屋小学校仮設校舎賃貸借			受 領 印		
	・ ・																	図面名称 一階弱电設備図			縮 尺 A3:1/100		年 月 日
	・ ・		照査		構造	構造	設備	意匠	担当							作成年月日 2025・04・24			依頼番号		図面番号 E-10		
	・ ・																						
	・ ・																						

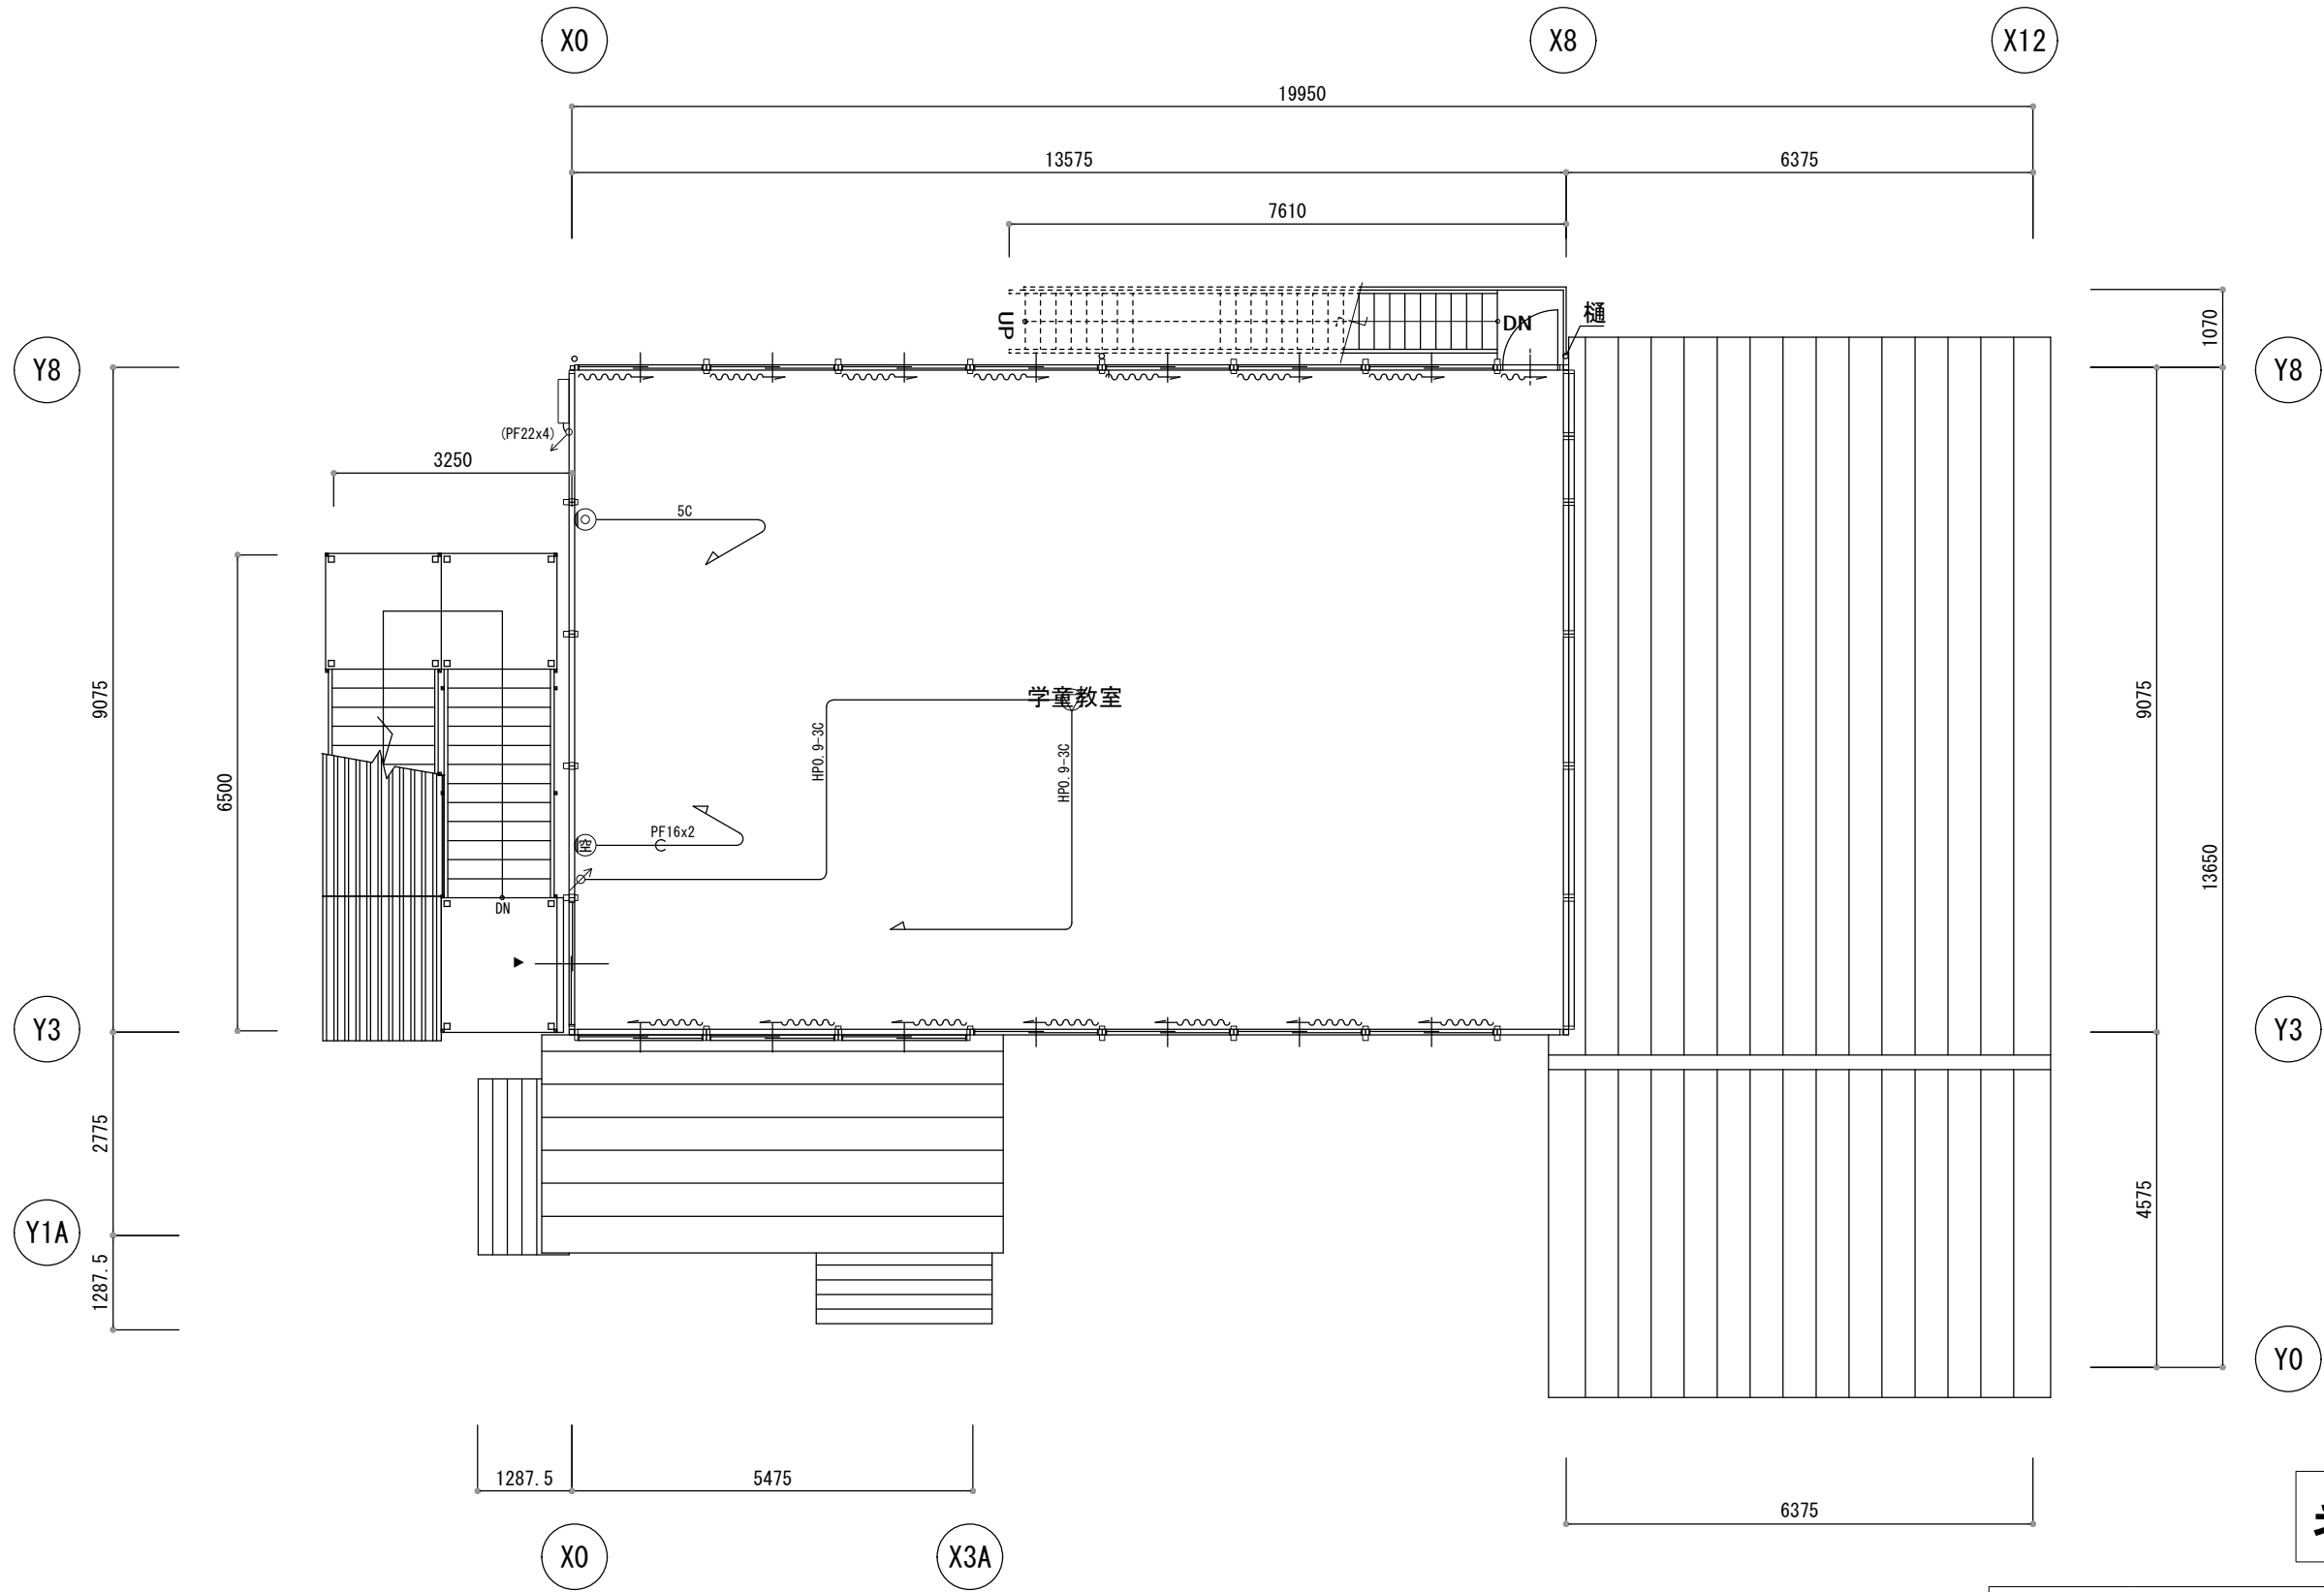


参考図

注記: 立上げ立下りは適合するモール等で保護する事			
電線	電線種類	施工区分	備考
HP0. 9-3C	HP0. 9-3C	天井隠蔽	
5C	5C-FB	天井隠蔽	
PF16x2	PF16x2	天井隠蔽	

二階 平面図 S=1:100

凡例		
シンボル	シンボル名	備考
↗	アッテネータ	
⊙	アウトレットボックス (壁付)	
⊙	スピーカ	
⊙	直列ユニット (壁付)	

訂正事項	年月日	担 当												工事名称	古仁屋小学校仮設校舎賃貸借		受 領 印
	・ ・													図面名称	縮 尺 A3:1/100		年 月 日
	・ ・		照査		構造	構造	設備	意匠	担当					二階弱电設備図		図面番号 E-11	
	・ ・																
	・ ・																
	・ ・																
	・ ・												作成年月日 2025・04・24	依頼番号			

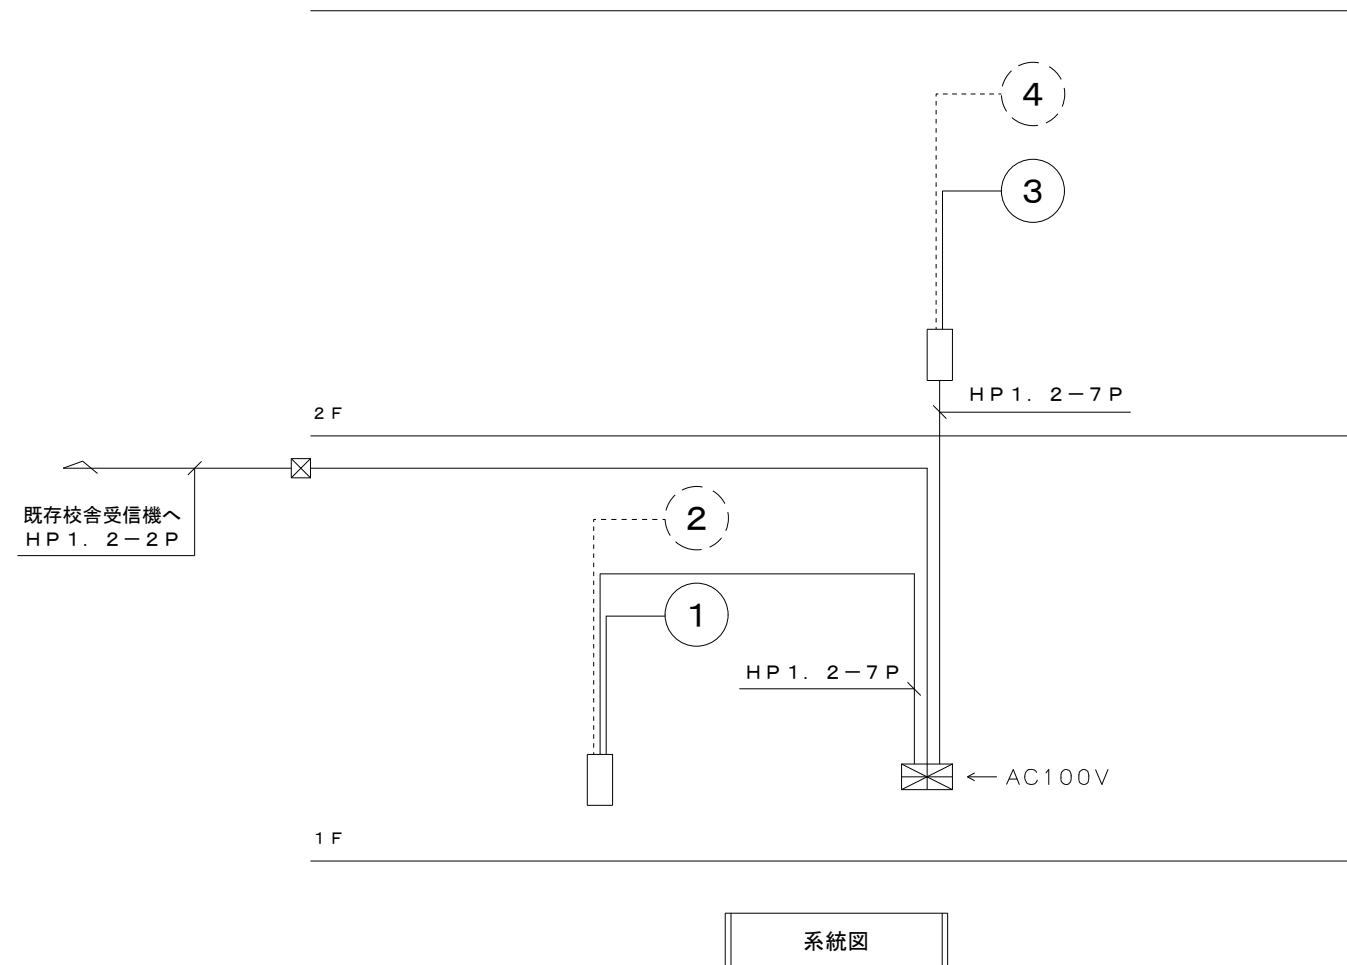


記 号	名 称	摘 要
	受信機	P型2級5回線
	総合盤 (Ⓟ Ⓞ Ⓟ 内蔵)	露出型
	発信機	P型2級
	表示灯	
	ベル	
	差動式スポット型感知器	2種
	光電式スポット型感知器	2種
	光電式スポット型感知器	2種 (天井裏)
	配管配線	
	配管配線	(天井裏)
	立上げ立下げ	
	警戒区域番号	
	警戒区域番号	(天井裏)

特記無き配線配管は下記とする。

—————	AE1. 2-1P (16)	———  —————	AE1. 2-2P (16)
-----	AE1. 2-1P (16)	-----  -----	AE1. 2-2P (16)


参考図

訂正事項	年月日	担 当												工事名称 古仁屋小学校仮設校舎賃貸借	受 領 印	
	・ ・		照査		構造	構造	設備	意匠	担当					図面名称 自動火災報知設備凡例・系統図	縮 尺 A3:1/100	年 月 日
	・ ・															
	・ ・															
	・ ・															
	・ ・															

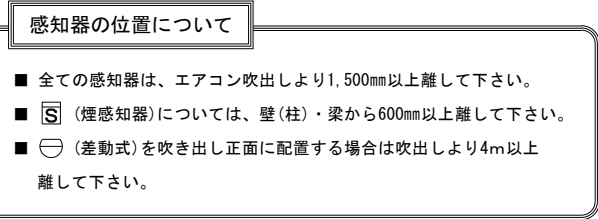

参考図

訂正事項	年月日	担 当											工事名称 古仁屋小学校仮設校舎賃貸借			受 領 印			
	・ ・												図面名称 一階自動火災報知設備図				縮 尺 A3:1/100		
	・ ・												作成年月日 2025・04・24				依頼番号	図面番号 E-13	年 月 日
	・ ・																		
	・ ・																		
	・ ・		照査		構造	構造	設備	意匠	担当										

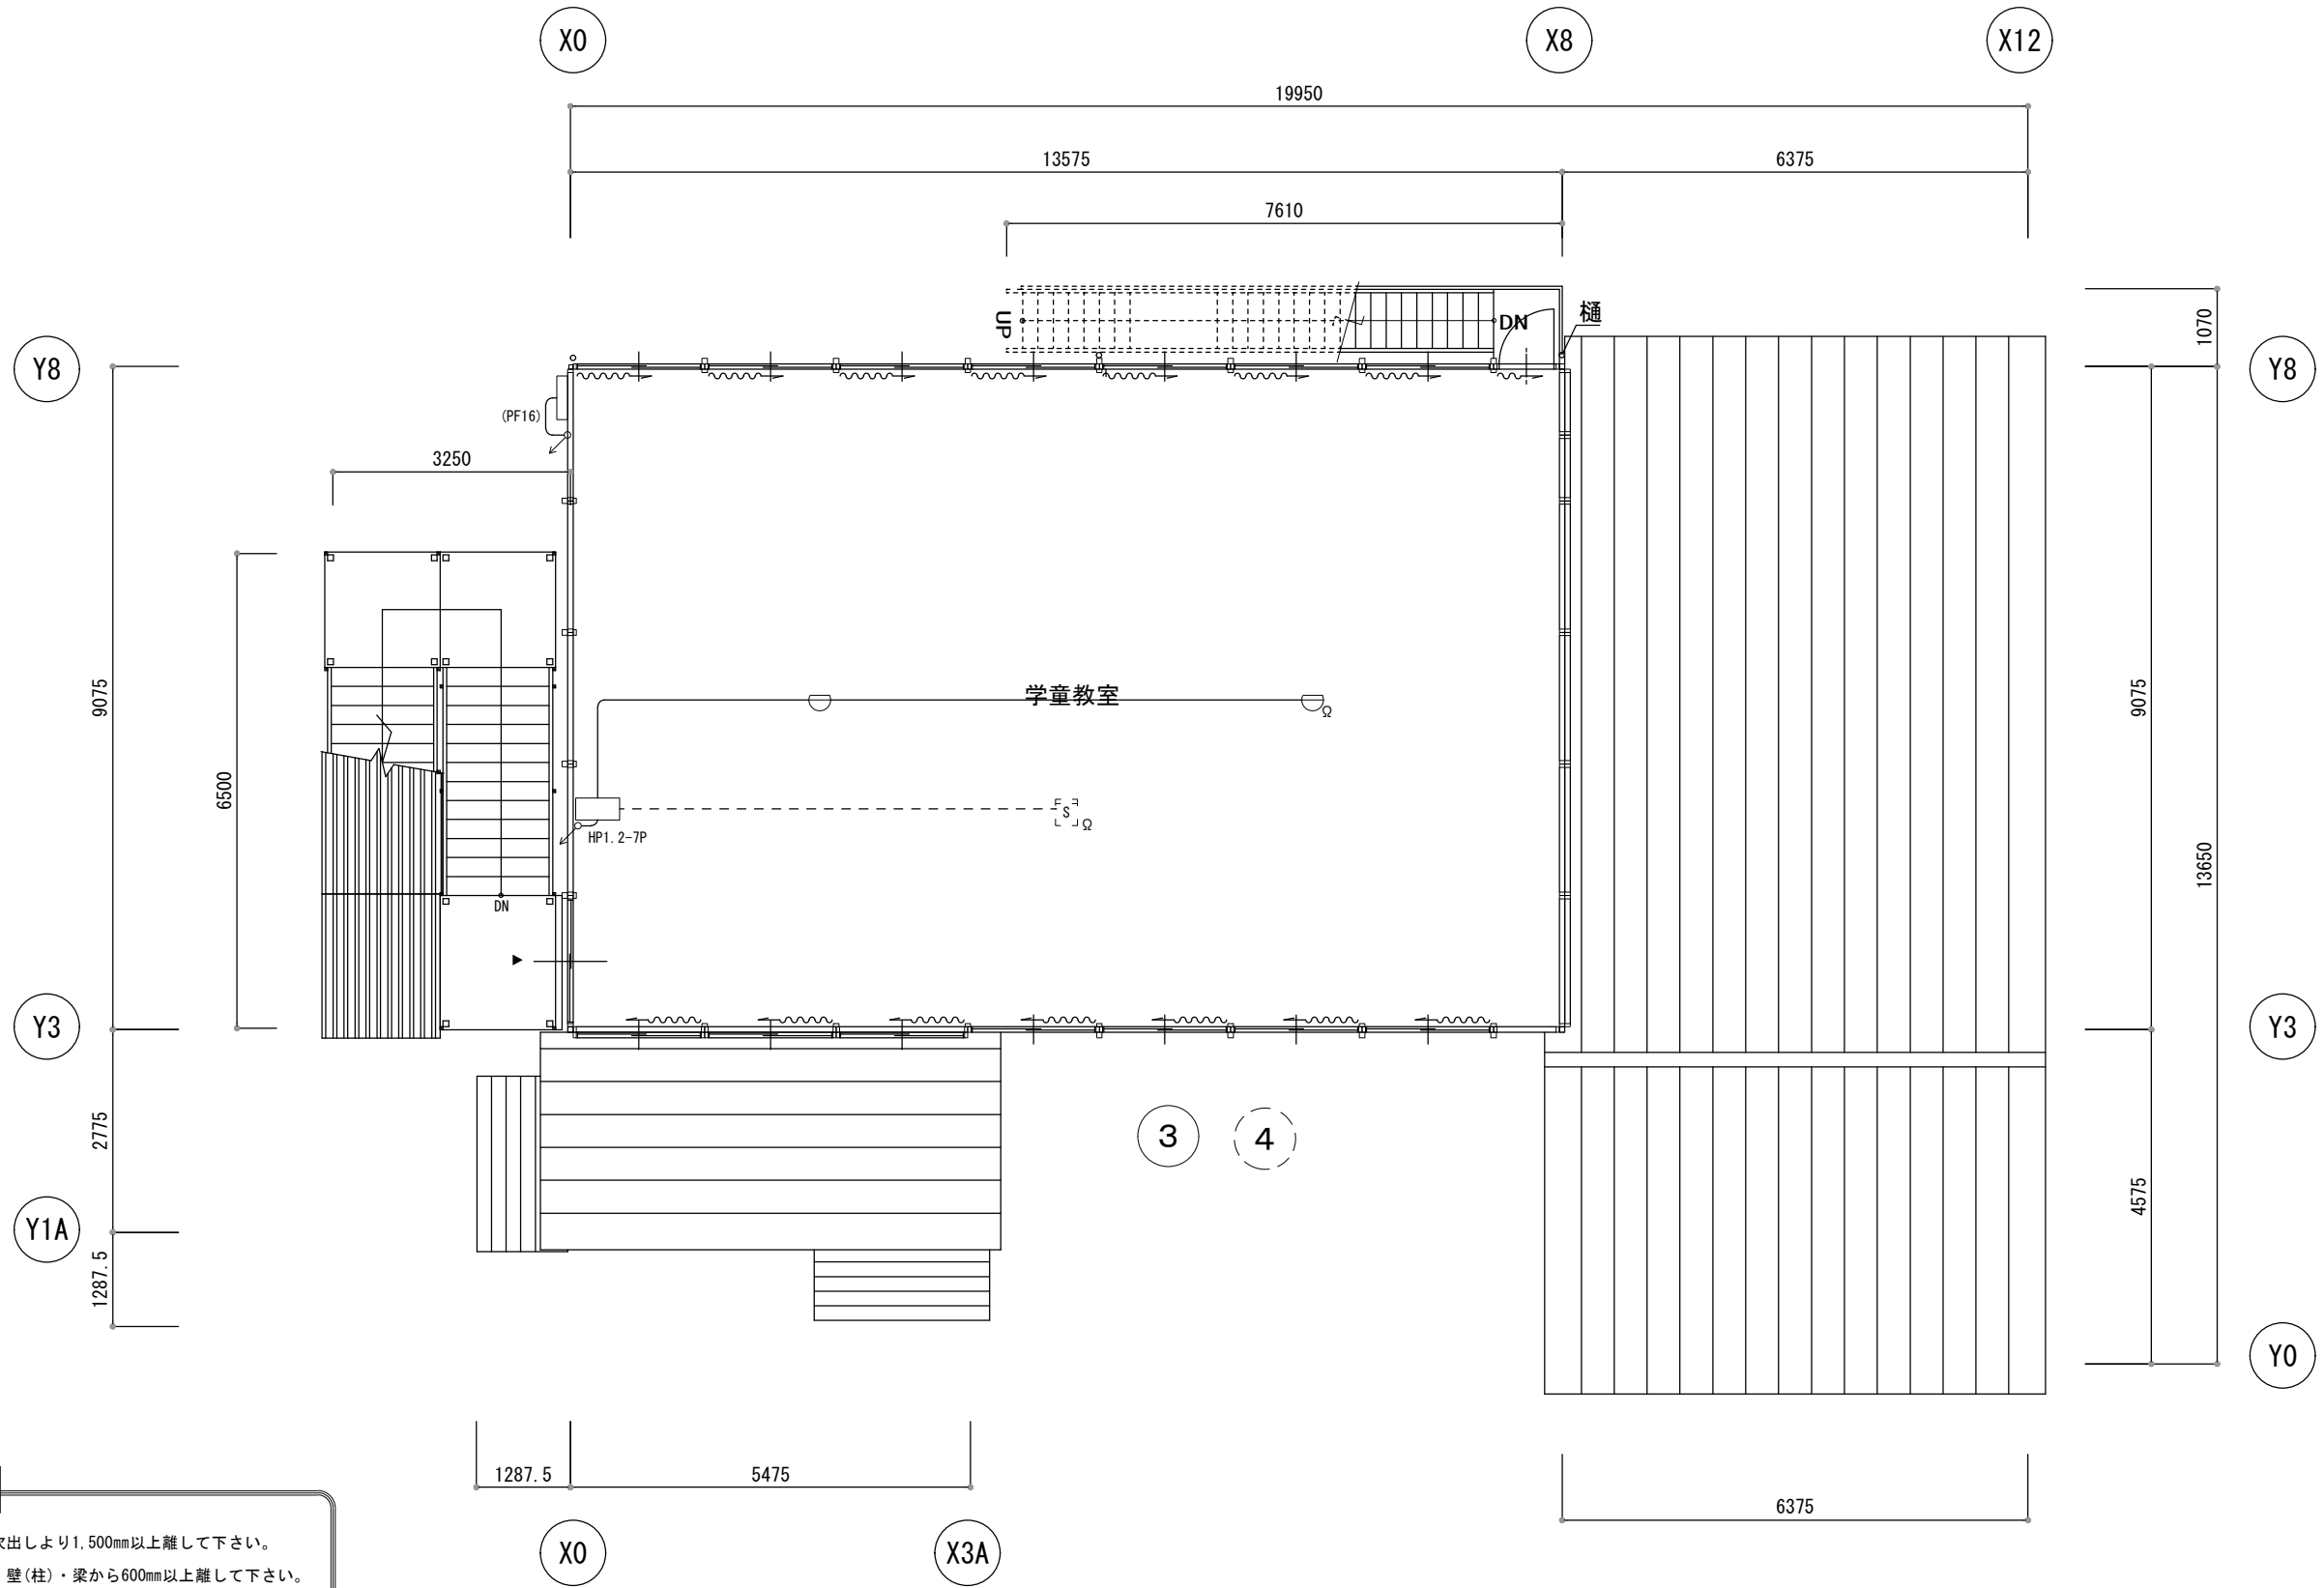

感知器の位置について

■

全ての感知器は、エアコン吹出しより1,500mm以上離して下さい。

■

Ⓢ

(煙感知器)については、壁(柱)・梁から600mm以上離して下さい。

■

⊖


(差動式)を吹き出し正面に配置する場合は吹出しより4m以上離して下さい。

二階 平面図

S=1:100

参考図

訂正事項	年月日	担 当												工事名称	古仁屋小学校仮設校舎賃貸借		受 領 印
	・ ・													図面名称	縮 尺 A3:1/100		年 月 日
	・ ・		照査		構造	構造	設備	意匠	担当					二階自動火災報知設備図		図面番号 E-14	
	・ ・																
	・ ・																
	・ ・												作成年月日 2025・04・24	依頼番号			

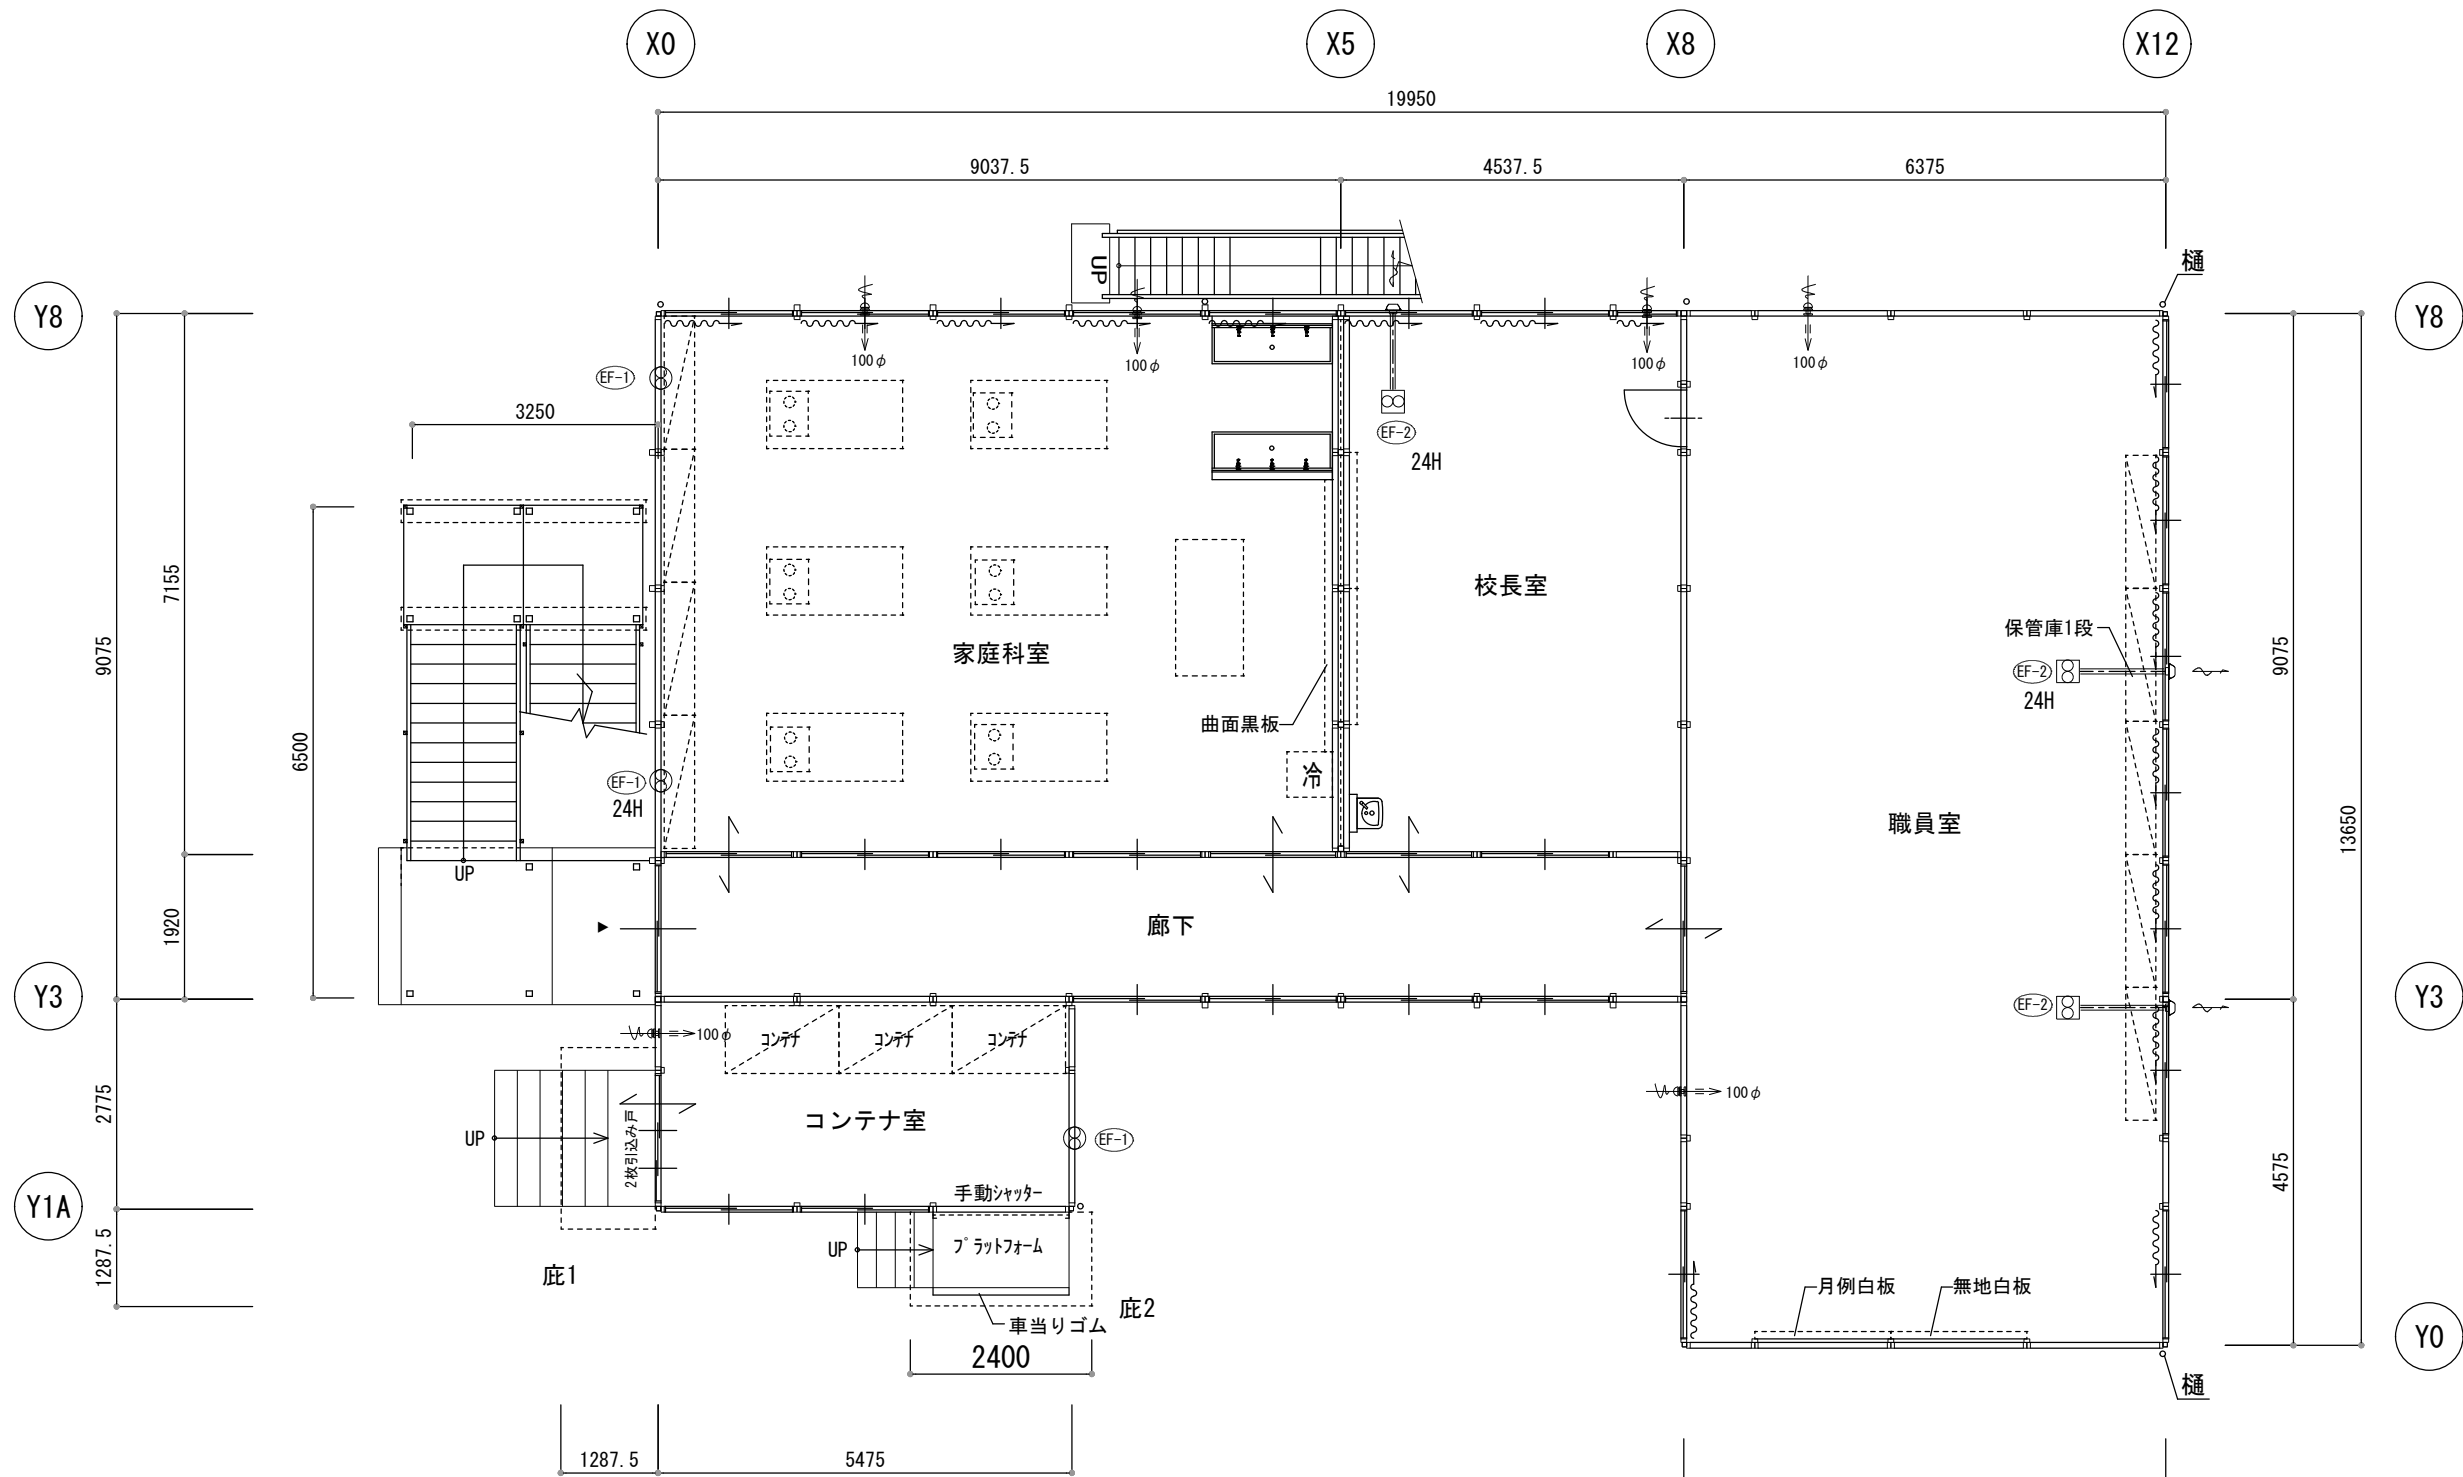

EF-1

壁付換気扇20cm羽 (534m³/h)

EF-2

天井換気扇100φ

VF-20H1


DVF-T14CL

一階 平面図 S=1:100

参考図

室名	居室	面積 m ²	天井高 m	容積 ?	換気回数 /h	必要風量 ?/h	設計風量 ?/h	シックハウス 判定	使用機器形名 以上とする	台数	記号	備考
家庭科室	●	64.66	3.045	196.89	0.3	59.07	534.0	OK	VF-20H1	1	EF-1	
校長室	●	32.47	3.045	98.87	0.3	29.66	123	OK	DVF-T14CL	1	EF-2	
職員室	●	87.02	3.045	264.98	0.3	79.45	123	OK	DVF-T14CL	1	EF-2	

訂正事項	年月日	担 当																工事名称 古仁屋小学校仮設校舎賃貸借			受 領 印		
	・	・																図面名称 一階換気設備図			縮 尺 A3:1/100		年 月 日
	・	・	照査		構造	構造	設備	意匠	担当							作成年月日 2025・04・24			依頼番号		図面番号 E-15		
	・	・																					
	・	・																					
	・	・																					

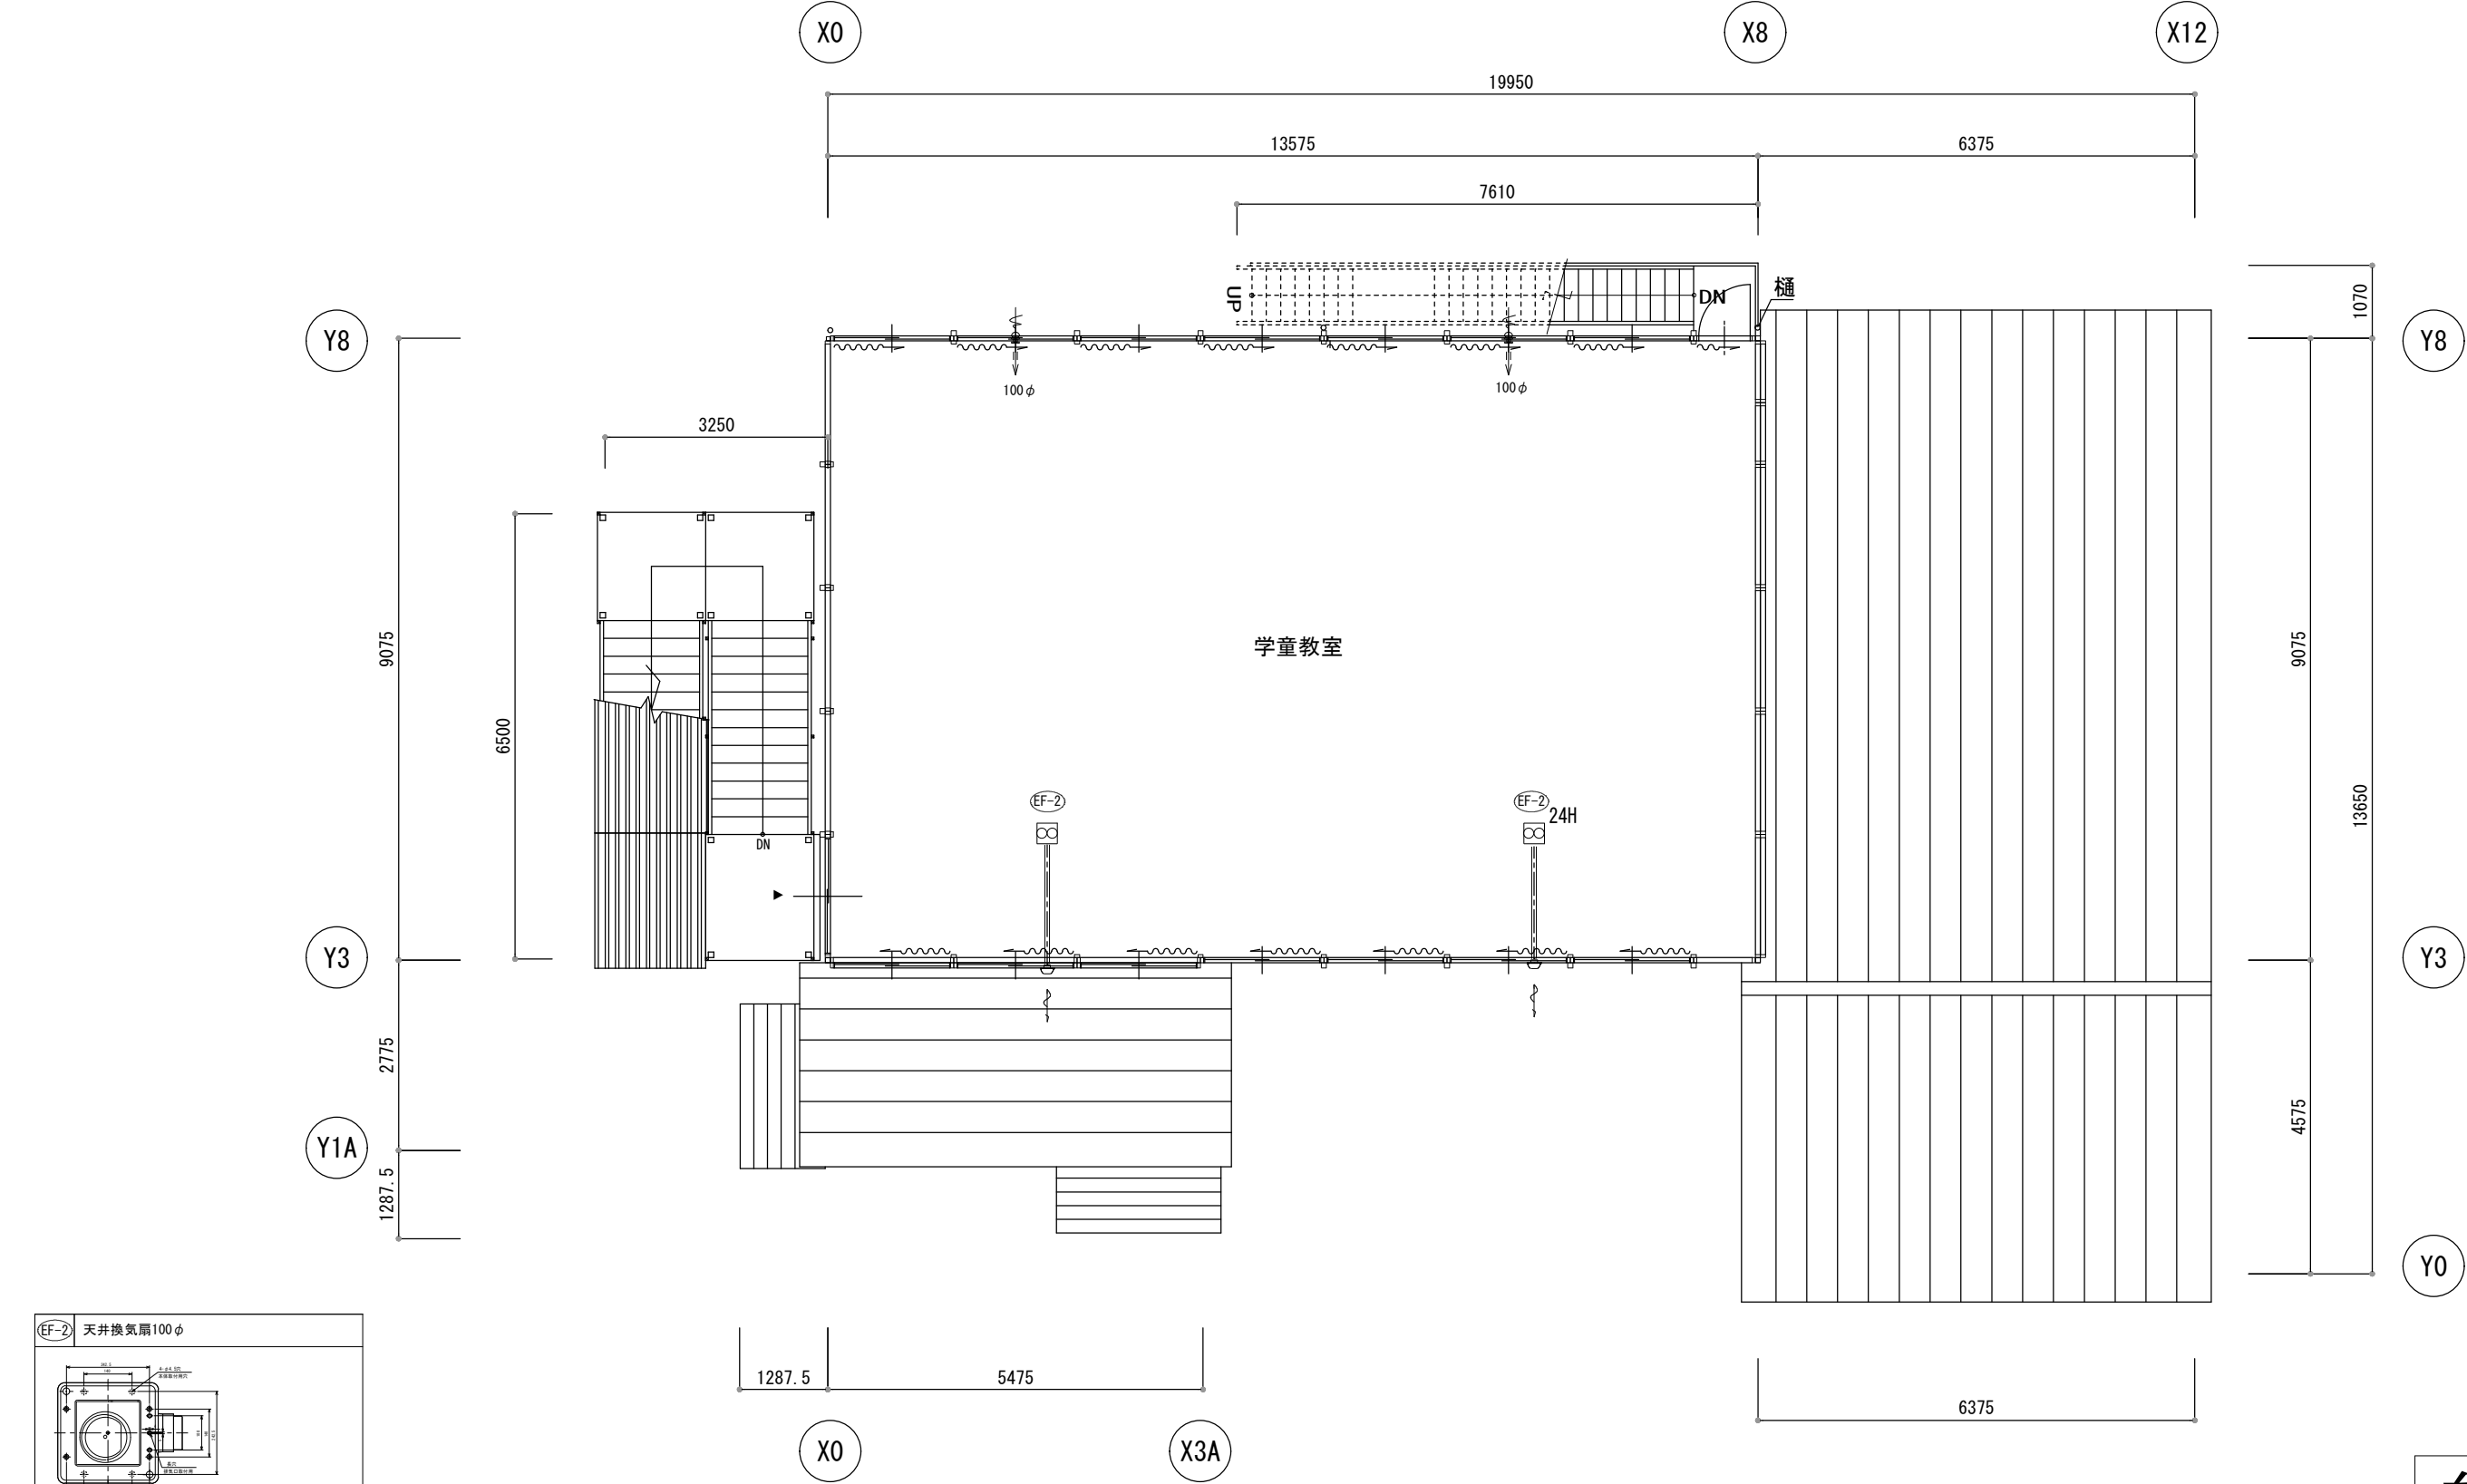

二階 平面図 S=1:100

参考図

室名	居室	面積 ㎡	天井高 m	容積 ?	換気回数 /h	必要風量 ?/h	設計風量 ?/h	シックハウス 判定	使用機器形名 以上とする	台数	記号	備考
学童教室	●	123.19	3.00	369.57	0.3	110.87	123.0	OK	DVF-T14CL	1	EF-2	

訂正事項	年月日	担 当															工事名称 古仁屋小学校仮設校舎賃貸借				受 領 印		
	・ ・																図面名称 二階換気設備図				縮 尺 A3:1/100		年 月 日
	・ ・		照査		構造	構造	設備	意匠	担当					作成年月日 2025・04・24				依頼番号		図面番号 E-16			
	・ ・																						
	・ ・																						
	・ ・																						