


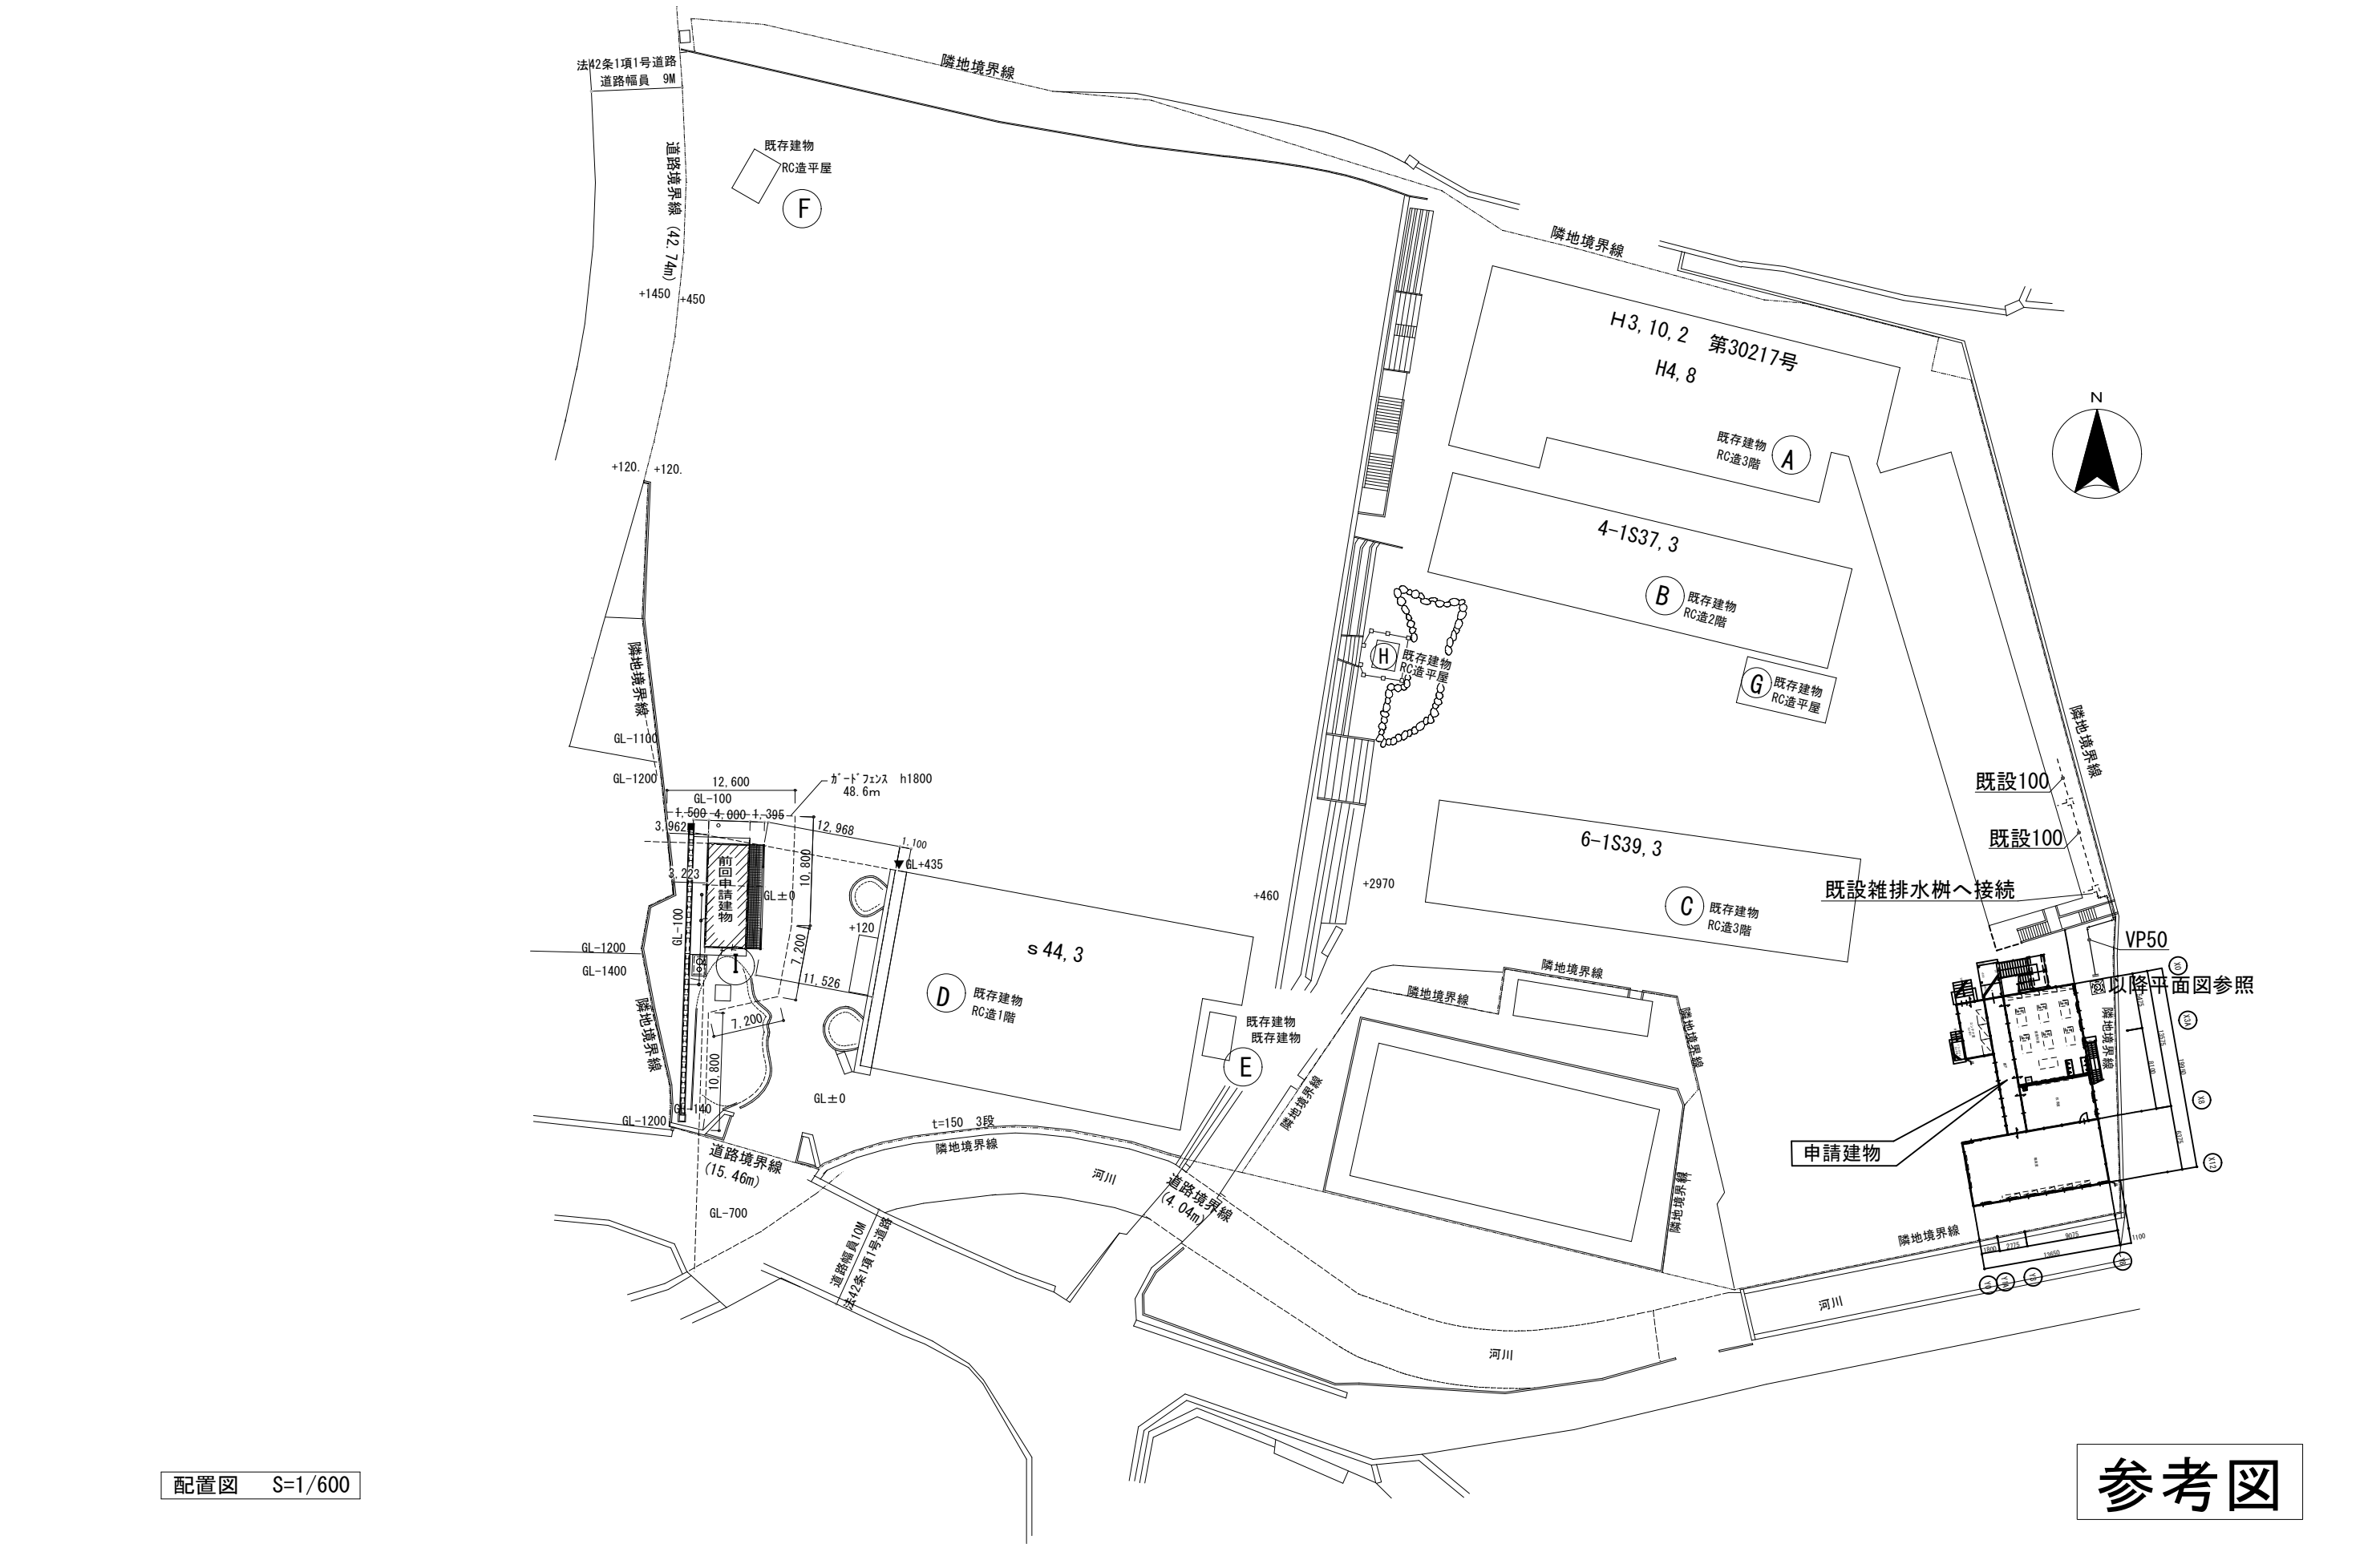

配置図 S=1/600

参考図

訂正事項	年月日	担 当															工事名称 古仁屋小学校仮設校舎賃貸借		受 領 印		
	・ ・																				
	・ ・																縮 尺 A3:1/600				
	・ ・		照査		構造	構造	設備	意匠	担当									給排水設備 配置図			
	・ ・																	作成年月日 2025・04・24		依頼番号	
	・ ・																	図面番号 P-02		年 月 日	

凡例表

記号	名称	仕様		
―― ・ ―――	給水管	屋外埋設	耐衝撃性硬質塩化ビニル管	HIVP
		屋内一般・土間	耐衝撃性硬質塩化ビニル管	HIVP
		屋 内 一 般	架橋 [※] ポリエチレン管（保温付き [※] 管）	EXP
――	排水管	屋外埋設	硬質塩化ビニル管	VU
		屋内土間	硬質塩化ビニル管	VU
		屋内一般・PS	硬質塩化ビニル管	VP
	ガス管	屋内・屋外露出	硬質塩化ビニル管	VP
-----	通気管	排水管に準ず		VP
―― G ―――	通気管	ガス設備業者の責任施工のこと。		

【施工上の注意事項】（法令の厳守） ガス会社 責任施工のこと。

- ※ 上水道工事については図面によるほか、水道法施行令第 5条規定に基づき施工すること
- ※ 下水道工事については図面によるほか、下水道法施工令第10条の規定に基づき施工すること
- ※ 水栓などの、吐水口と衛生器具などの水受け容器などのあふれ縁との間に十分な高さ（150h以上）の吐水口空間を確保すること

衛生器具表

名 称	参考型番	付 属 品	数 量	校 長 室	家庭科室		備 考
洗面器	リース品 L210D	T205UNR, T6BMP, TL4CFU, 付属品一式	1	1			
横水栓	リース品 T200SNR13		6		6		
手洗流し	建築工事						


柵リスト プラスチック柵

番号	柵の種別	仕 様	蓋の種類	柵の深さ	備 考
①	塩ビ製小口径柵	90L-100-150	塩ビ	-350	
※ 柵深さは参考値であり、現地地盤高さにより調整すること。 ※ 埋設深さがH=1, 500以上になる場合は土留を行い、安全に留意すること。					

保温施工区分表


施工場所	給水	排水	通気	防露・塗装・防食仕様
地中埋設	A	A	――	A： 裸管のまま（標準仕様書に準づる）
屋内土間	A	A	A	B： 保温化粧カバー
ピット内	――	――	――	C： 防食テープ巻（標準仕様書に準づる）
壁 内	――	――	A	D： 塗装 （調合ペイント2回塗り）
面台内	A	A	――	E： 塗装 （シルバー塗装）
天井内	――	――	A	F： 防露 （保温チューブ）
屋外露出	F	――	――	G： 防露 （耐熱性保温チューブ）

※ 屋外配管の支持金物はSUS製とする。

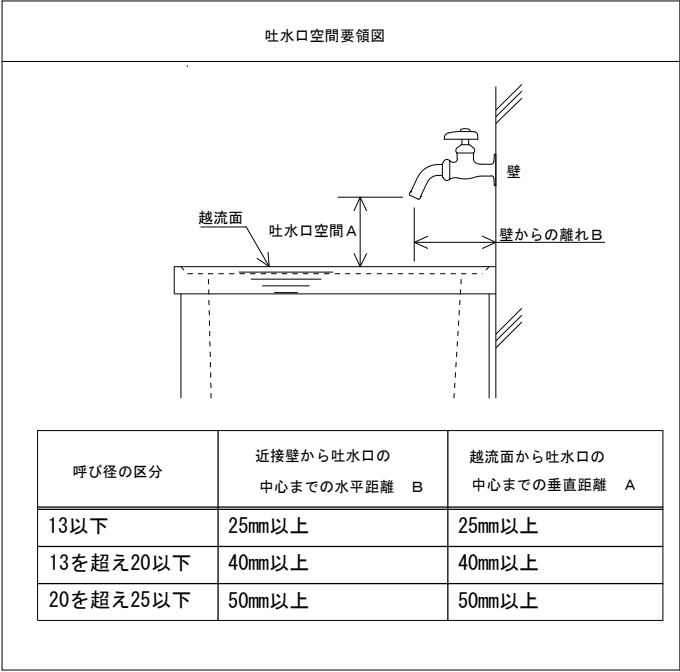

参考図

訂正事項	年月日	担 当																	工事名称 古仁屋小学校仮設校舎賃貸借			受 領 印						
	・ ・																		図面名称 凡例・器具表・保温施工区分柵リスト			縮 尺 NOSCALE			年 月 日			
	・ ・																		作成年月日 2025・04・24			依頼番号				図面番号 P-03		
	・ ・		照査		構造	構造	設備	意匠	担当																			
	・ ・																											
	・ ・																											

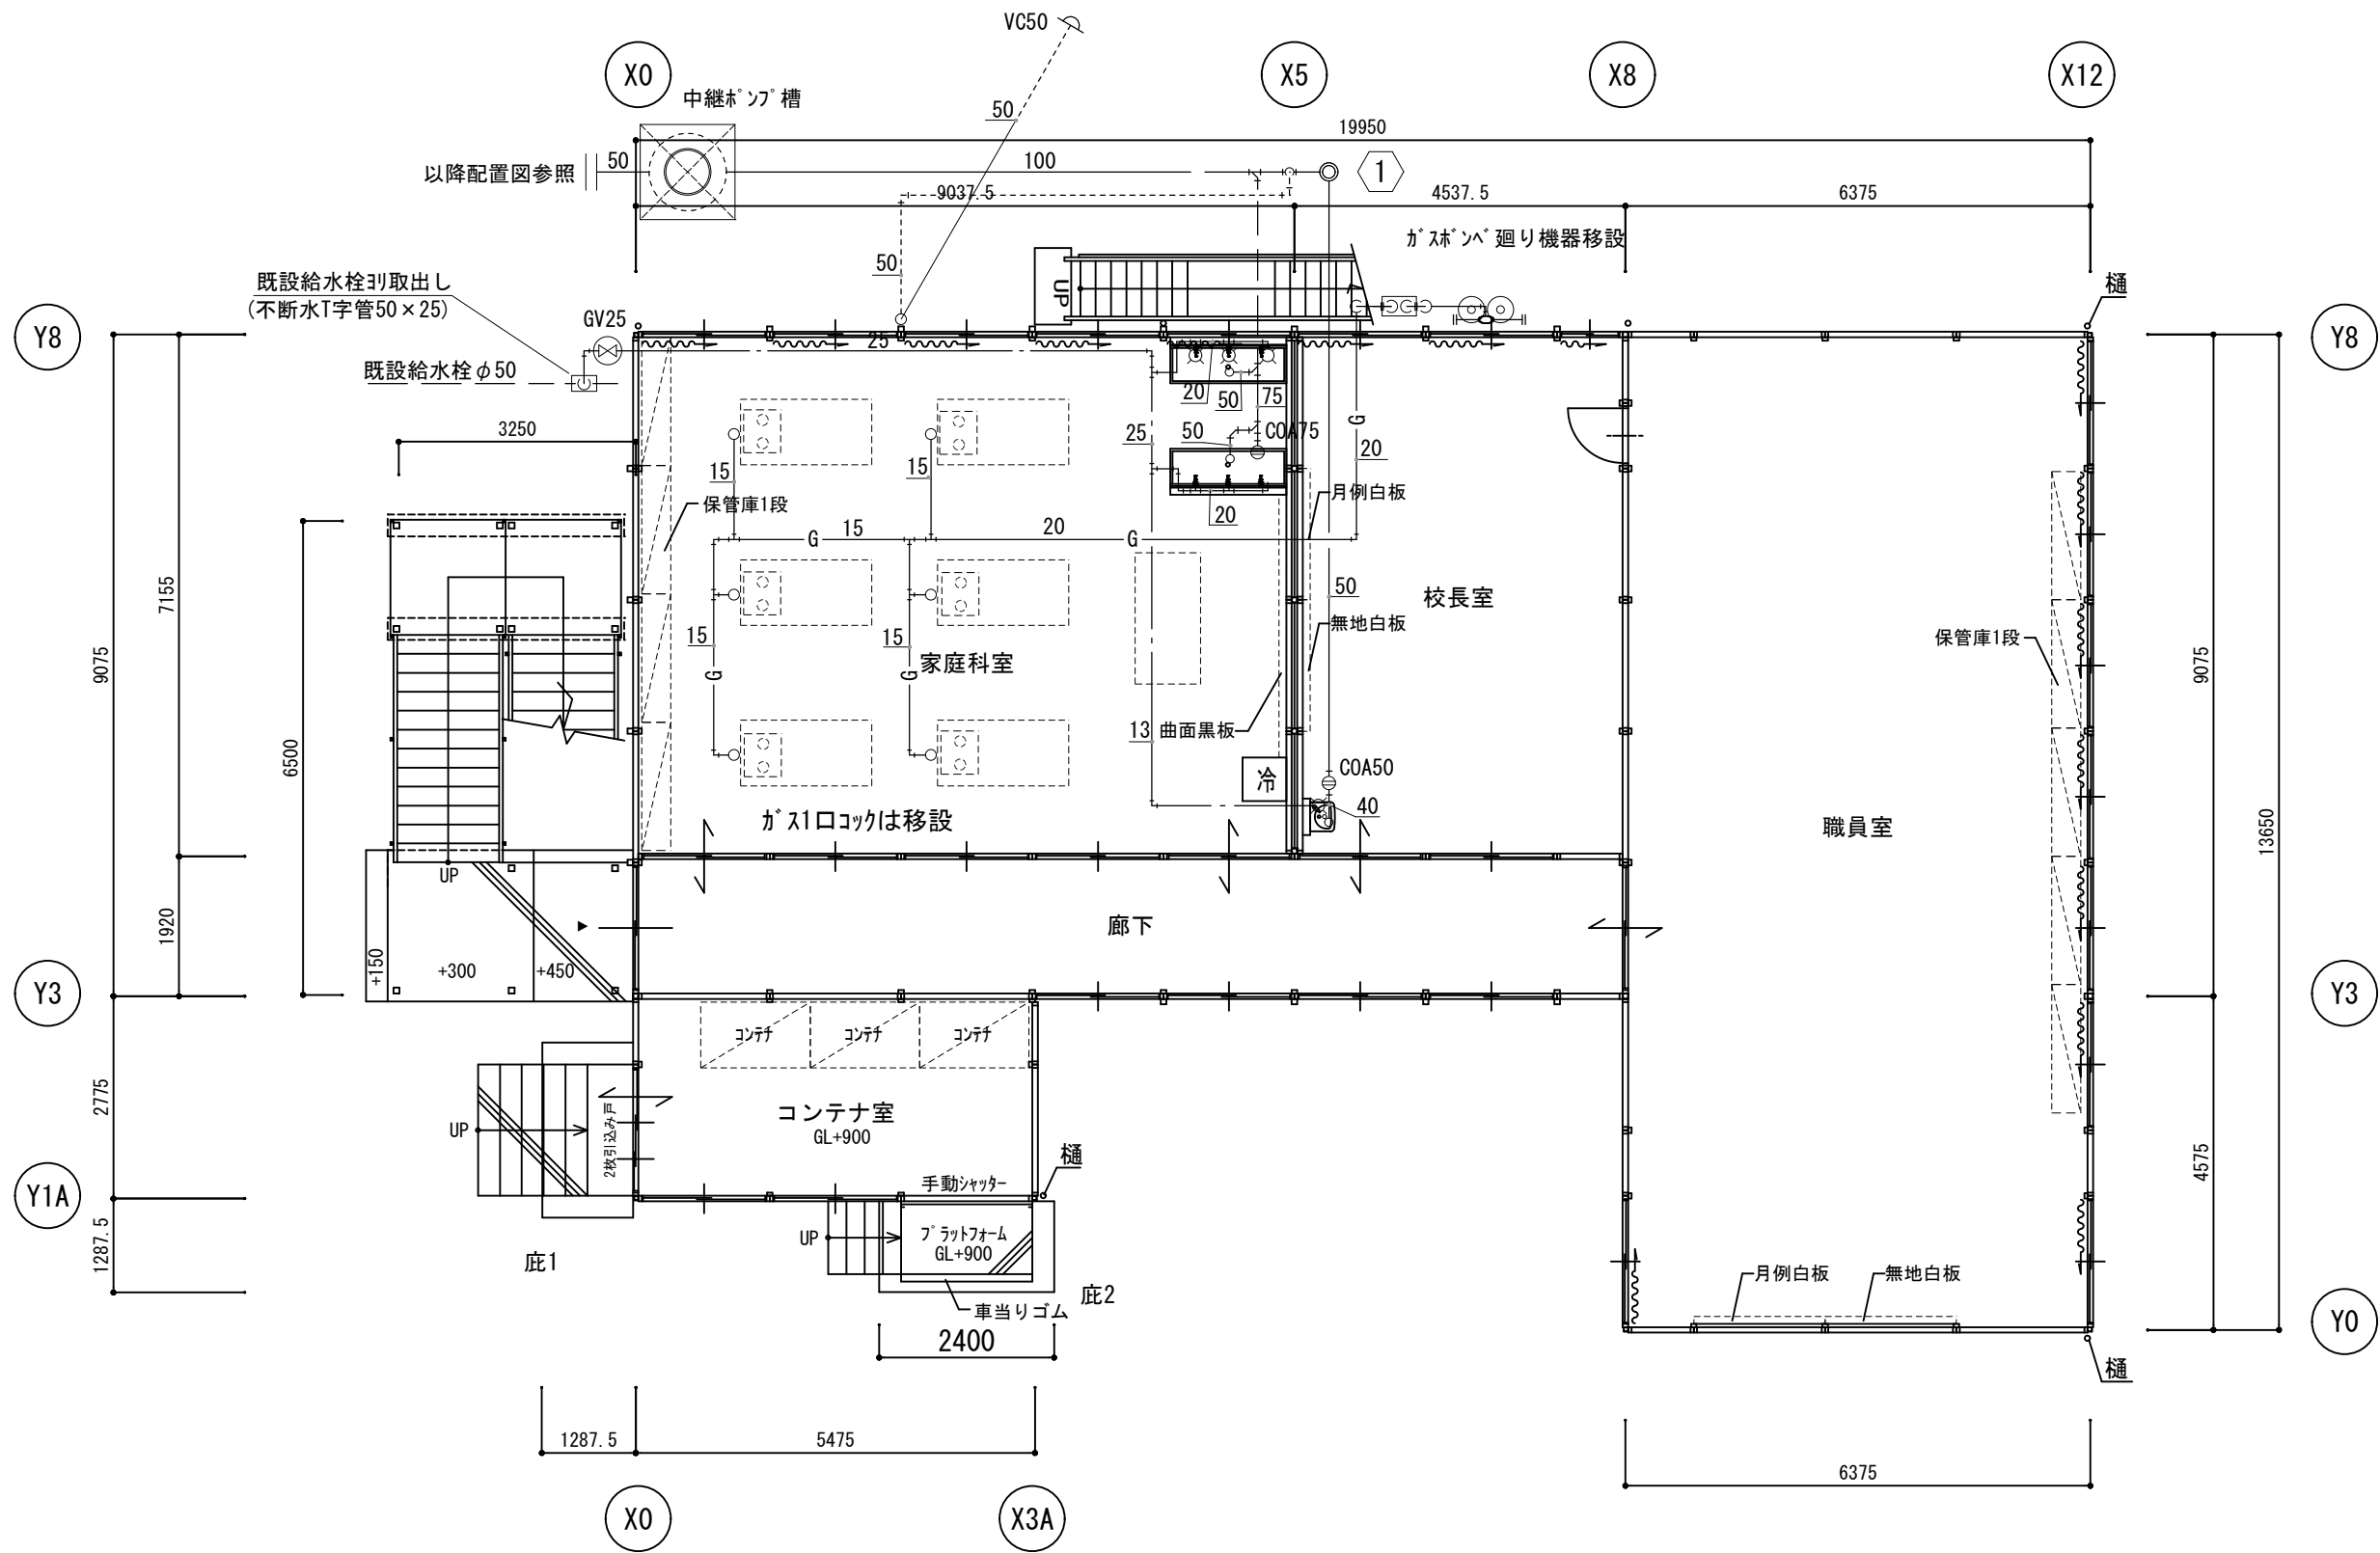

一階 平面図 S=1:100

参考図

訂正事項	年月日	担 当																	工事名称			古仁屋小学校仮設校舎賃貸借			受 領 印		
	・ ・																										
	・ ・		照査		構造	構造	設備	意匠	担当									図面名称			縮 尺 A3:1/100						
	・ ・																										
	・ ・											作成年月日			依頼番号			図面番号									
	・ ・																										
	・ ・												2025・04・24						P-04			年 月 日					